


PLAN ZAGOSPODAROWANIA TERENU

skala 1 : 500

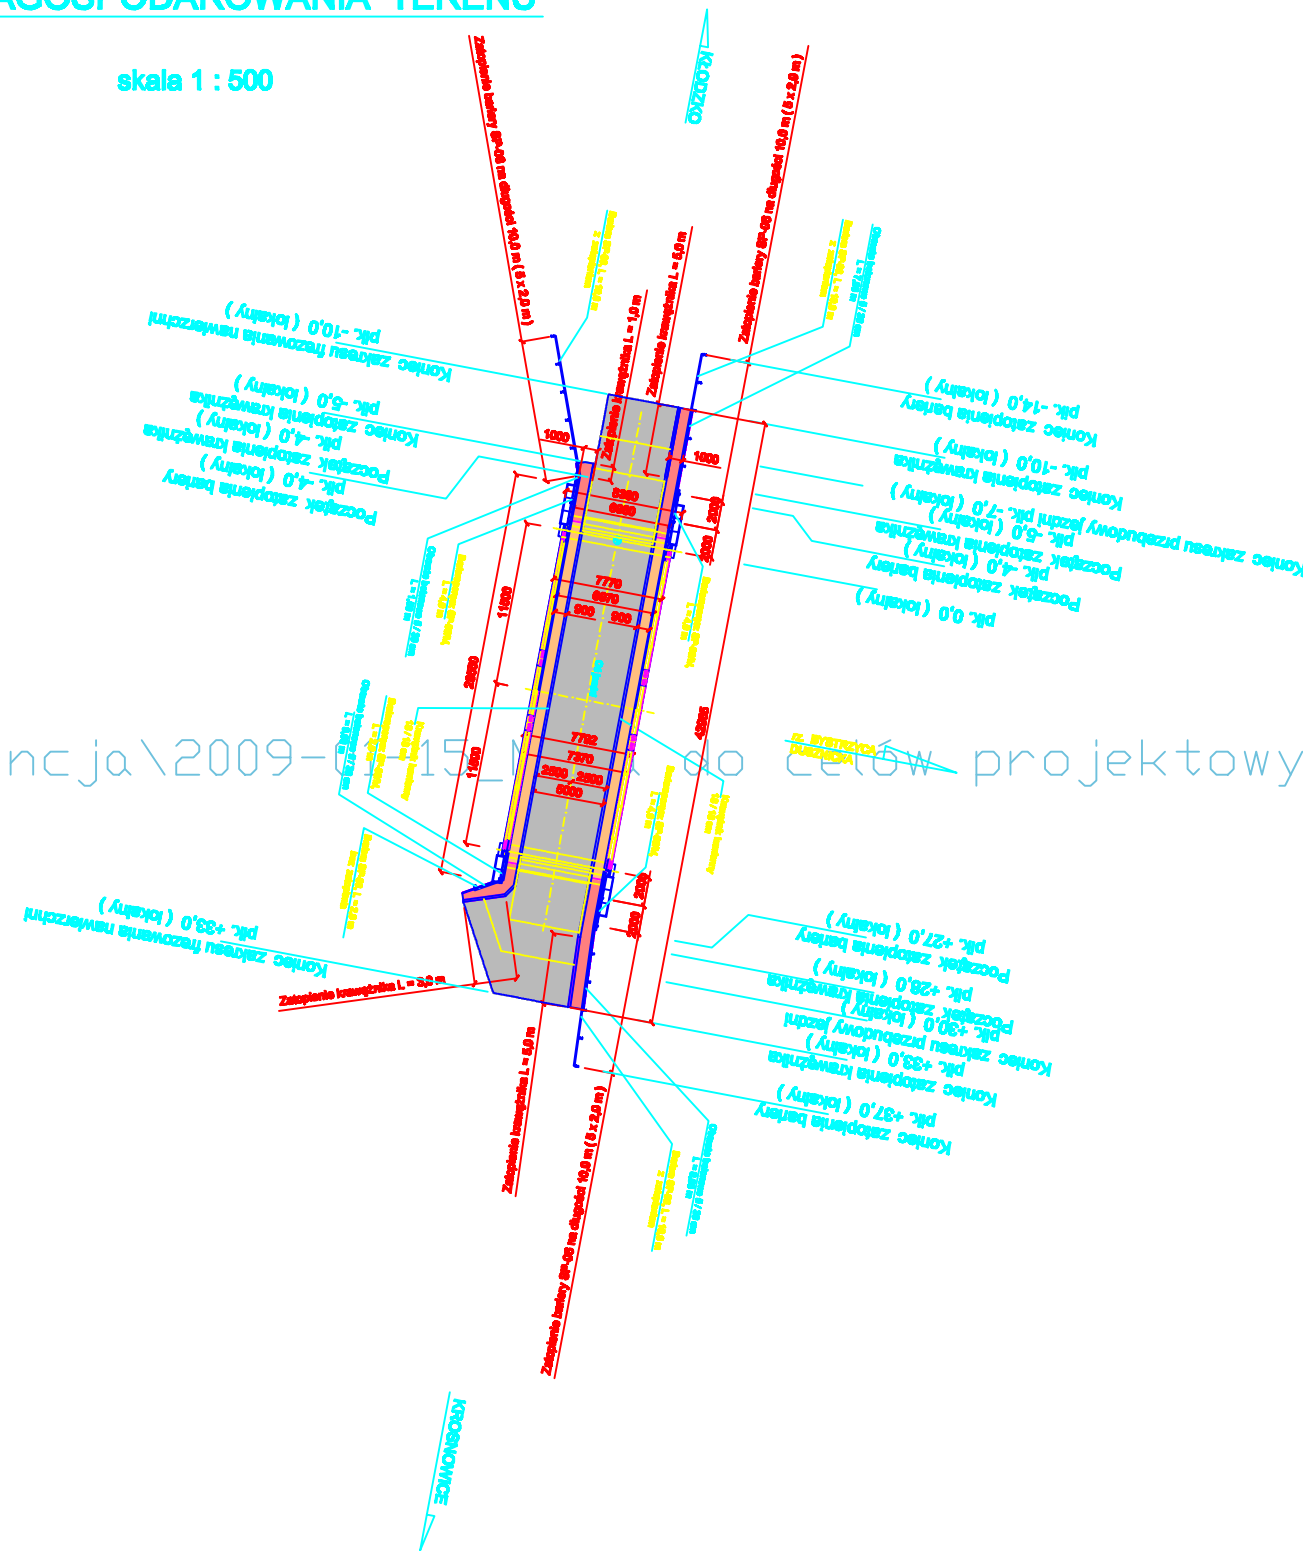

G:\Kłodzko\Korespondencja\2009-04-15\... celów projektowych\img-115085028-0001.jpg