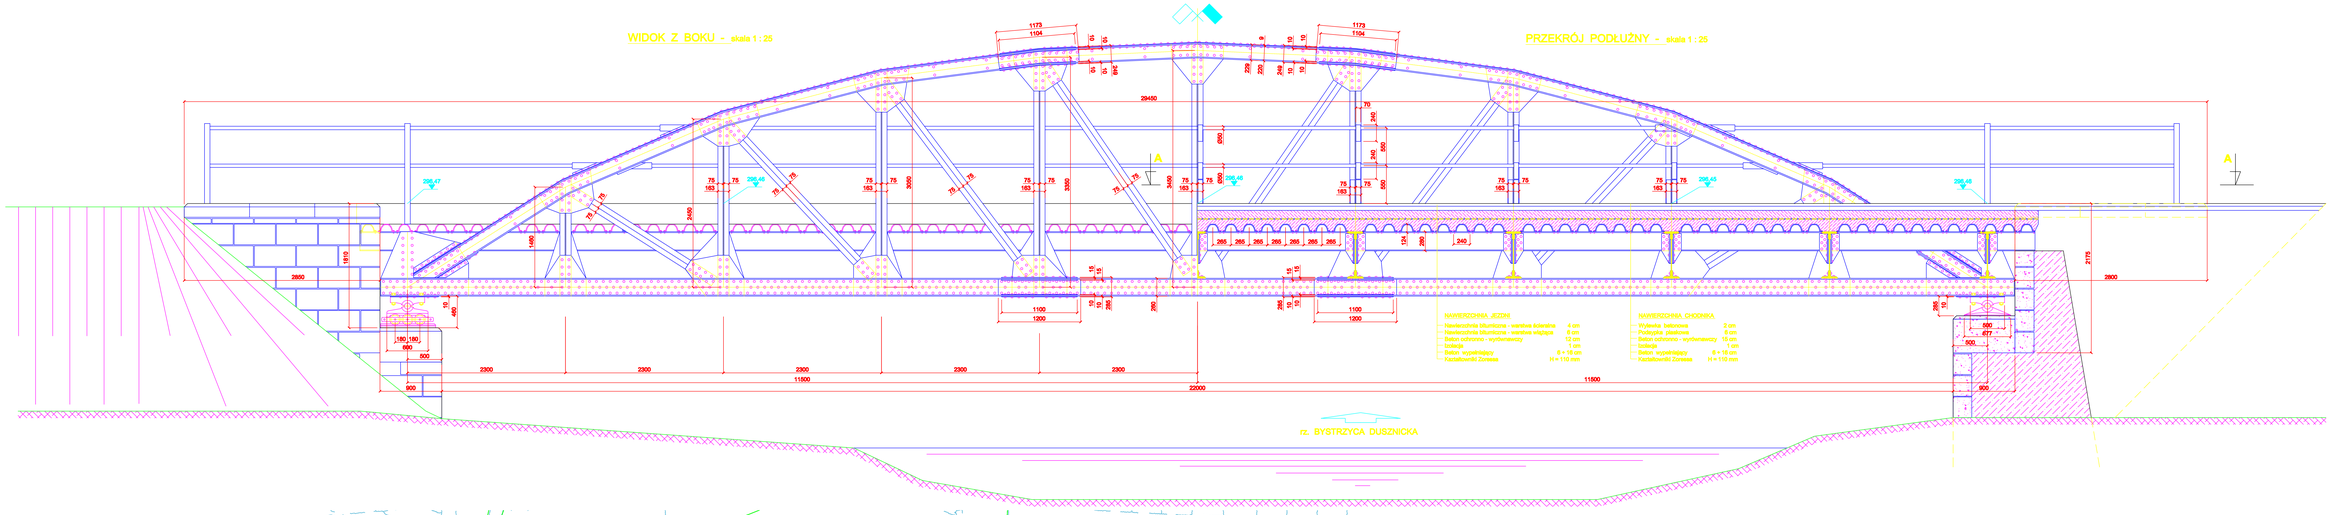

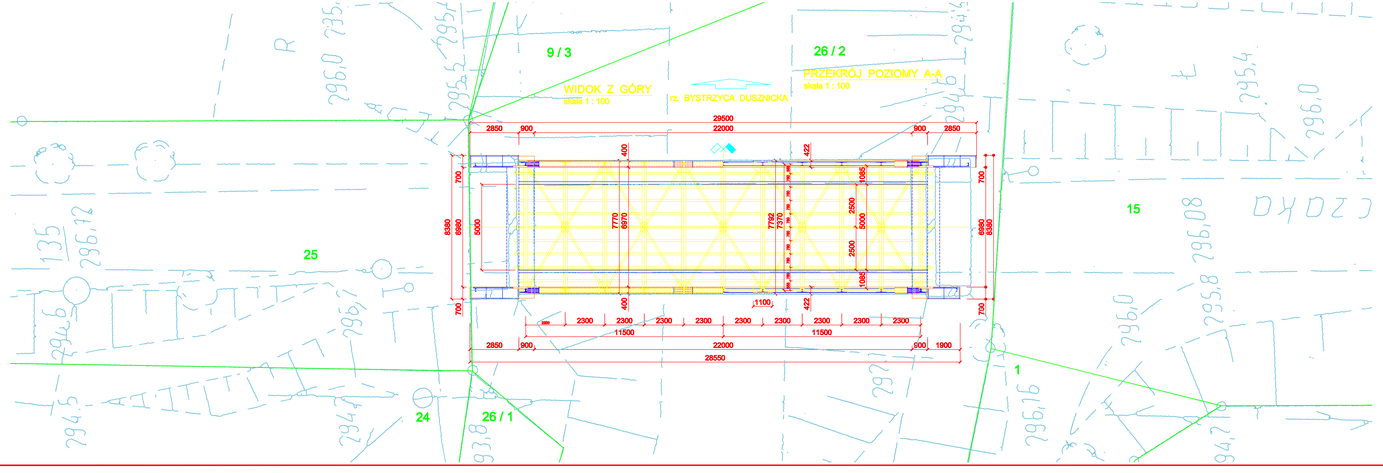

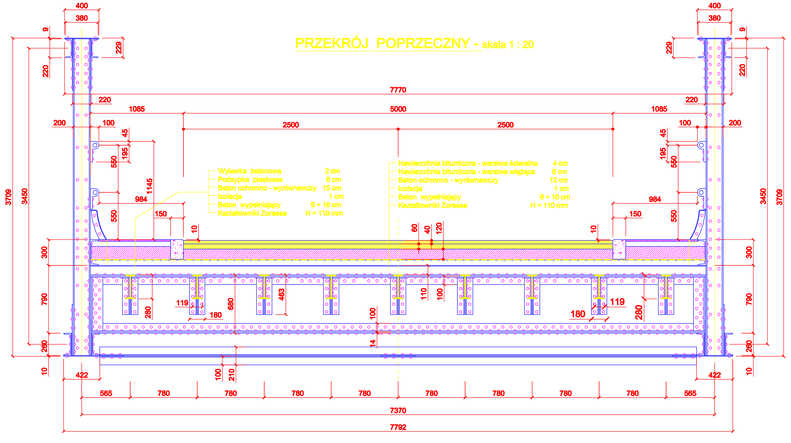

B			
Rewizja	Typ modyfikacji	Data	Imię i nazwisko
A			
Rewizja	Typ modyfikacji	Data	Imię i nazwisko

Inwestor :
Zarząd Dróg Powiatowych
57-300 Kłodzko, ul. Objazdowa 20
tel. +48 074 868 01 80, fax. +48 074 868 01 90
e-mail: sekretariat@zdp.klodzko.pl

Projekt :
MOSTY Józef Rabiega
Ramiszów 2a, 51-217 Wrocław
tel. 071/366 75 09, 606/228 731
Regon 930 722 363
NIP: 894 137 33 29

Zadanie :
REMONT STALOWEGO MOSTU DROGOWEGO
NA RZECE BYSTRZYCA DUSZNICKA
W CIĄGU DROGI POWIATOWEJ NR 32380 Z ULICY KORCZAKA W KŁODZKU.

Tytuł rysunku : Stan istniejący - RYSUNEK OGÓLNY

Stadium : P B

Funkcja	Tytuł	Imię	Nazwisko	Numer uprawnień	Podpis
Projektant	Mgr inż.	Przemysław	PRABUCKI	Nr ewid. 165/99/DUW	
Asystent	Mgr inż.	Zbigniew	RABIEGA		
Sprawdzający	Dr inż.	Józef	RABIEGA	Nr ewid. 211/94/WBP	

Branża :	Skala :	Nr rysunku :	Data :
mosty	1: 25, 1: 100	02	01.2009 r