


**NAWIERZCHNIA JEZDNI NA DOJAZDACH NAD PŁYTAMI PRZEJŚCIOWYMI:**

- warstwa ścieralna (asfaltobeton SMA 0/12,8) - 4 cm
- beton asfaltowy 0/16 - 8 cm
- podbudowa z betonu asfaltowego 0/16 - 10 cm
- podbudowa z kruszywa łamanego stabilizowanego mechanicznie 0/31,5 - 20 cm
- grunt etabilizowany cementem R = 2,5 - 5,0 MPa
- zagęszczony piasek - 5 cm
- izolacja z papy termozgrzewalnej - 1 cm
- plyta przejściowa - gr. 30 cm

**UKŁAD WARSTW NAWIERZCHNI W STREFIE  
PŁYT PRZEJŚCIOWYCH ZA PRZYCZÓŁKAMI  
PRZEKRÓJ PODŁUŻNY W OSI JEZDNI**

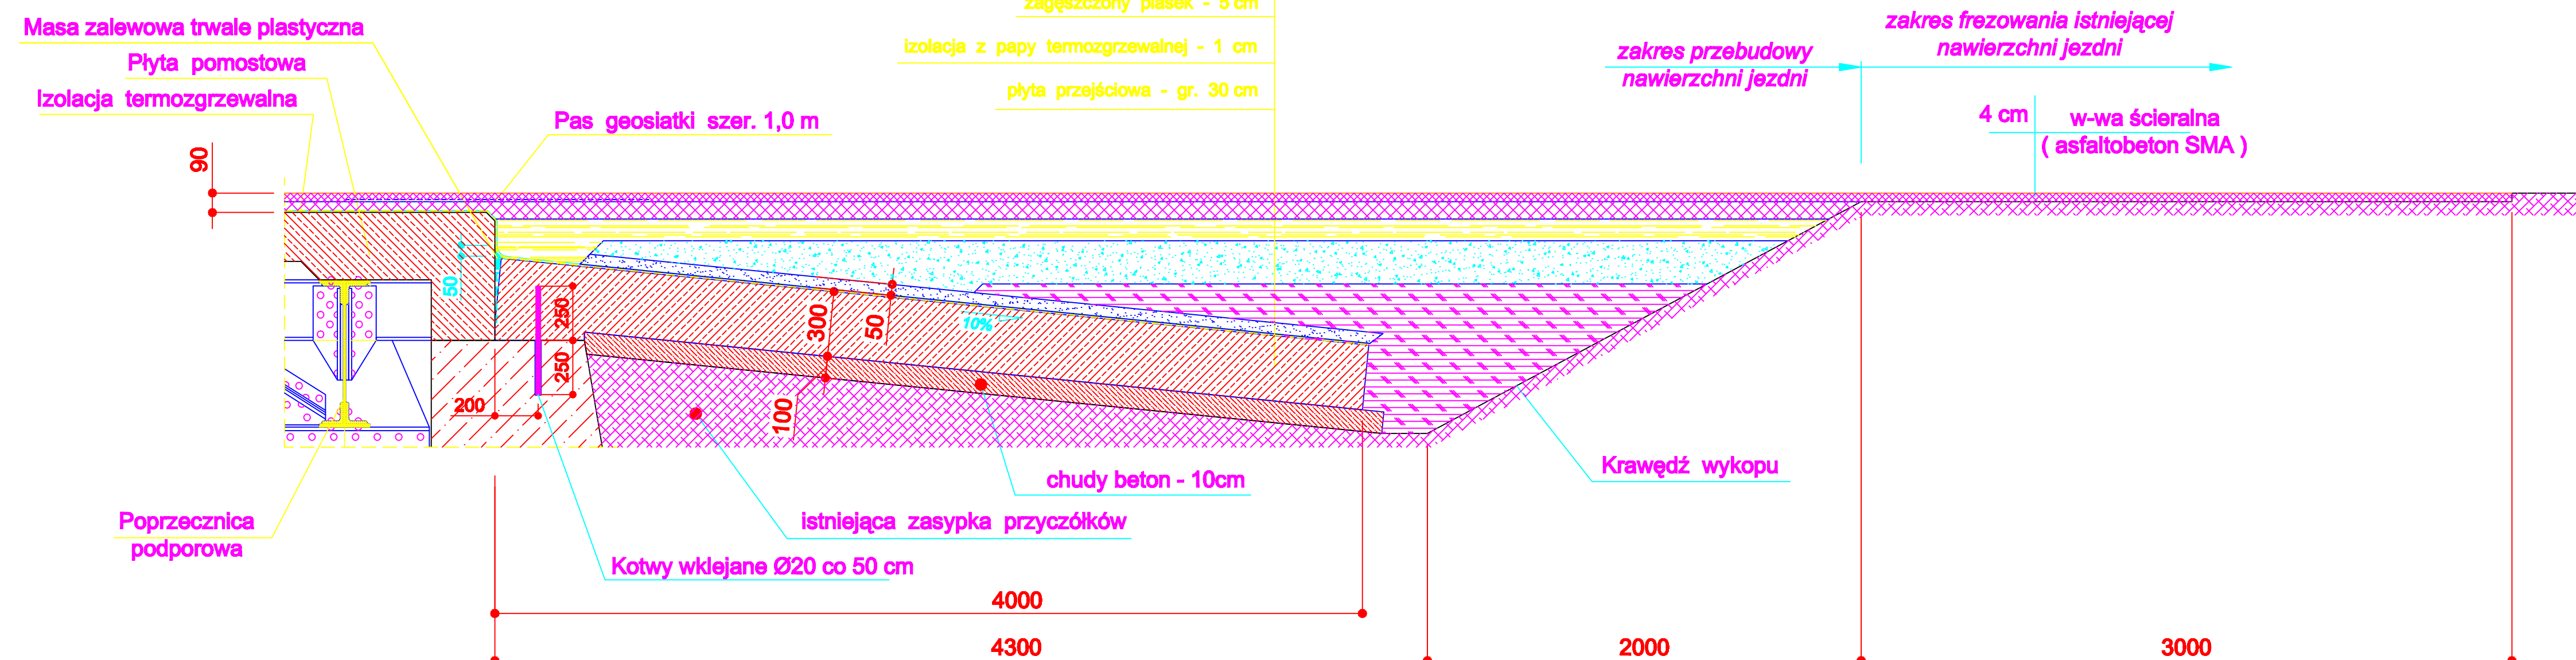

B				
Revizja	Typ modyfikacji	Data	Imię i nazwisko	
A				
Revizja	Typ modyfikacji	Data	Imię i nazwisko	

**Inwestor:** Zarząd Dróg Powiatowych  
57-300 Kłodzko, ul. Objazdowa 20  
tel. +48 074 868 01 80, fax. +48 074 868 01 90  
e-mail: sekretariat@zdp.klodzko.pl

**Projekt:**  **MOSTY** Józef Rabeiga  
Ramiszów 2a, 51-217 Wrocław  
tel. 071/399 75 09, 608/228 731  
Regon: 930 722 383  
NIP: 694 137 53 29

**Zadanie:** REMONT STALOWEGO MOSTU DROGOWEGO  
NA RZECZE BYSTRZYCA DUSZYNICKA  
W CIĄGU DROGI POWIATOWEJ NR 3238D I ULICY KORCZAKA W KŁODZKU.

**Tytuł rysunku:** Strefy dojazdów do obiektu.  
Przekrój podłużny w osi jezdni. **Studium:** P W


<b>Funkcja</b>	<b>Tytuł</b>	<b>Imię</b>	<b>Nazwisko</b>	<b>Numer uprawnień</b>	<b>Podpis</b>
<b>Projektant</b>	Mgr inż. Przemysław PRABUCKI			Nr ewid. 165/99/DUW	
<b>Asystent</b>	Mgr inż. Zbigniew RABIEGA				
<b>Sprawdzający</b>	Dr inż. Józef RABIEGA			Nr ewid. 211/84/18PPP	

<b>Skala:</b>	<b>Nr rysunku:</b>	<b>Data:</b>
mocy 1:20	10	01.2009 r

**NAWIERZCHNIA JEZDNI NA DOJAZDACH NAD PŁYTAMI PRZEJŚCIOWYMI:**

- warstwa ścieralna (asfaltobeton SMA 0/12,8) - 4 cm
- beton asfaltowy 0/16 - 8 cm
- podbudowa z betonu asfaltowego 0/16 - 10 cm
- podbudowa z kruszywa łamanego stabilizowanego mechanicznie 0/31,5 - 20 cm
- grunt etabilizowany cementem R = 2,5 - 5,0 MPa
- zagęszczony piasek - 5 cm
- izolacja z papy termozgrzewalnej - 1 cm
- plyta przejściowa - gr. 30 cm

**UKŁAD WARSTW NAWIERZCHNI W STREFIE  
PŁYT PRZEJŚCIOWYCH ZA PRZYCZÓŁKAMI  
PRZEKRÓJ PODŁUŻNY W OSI JEZDNI**

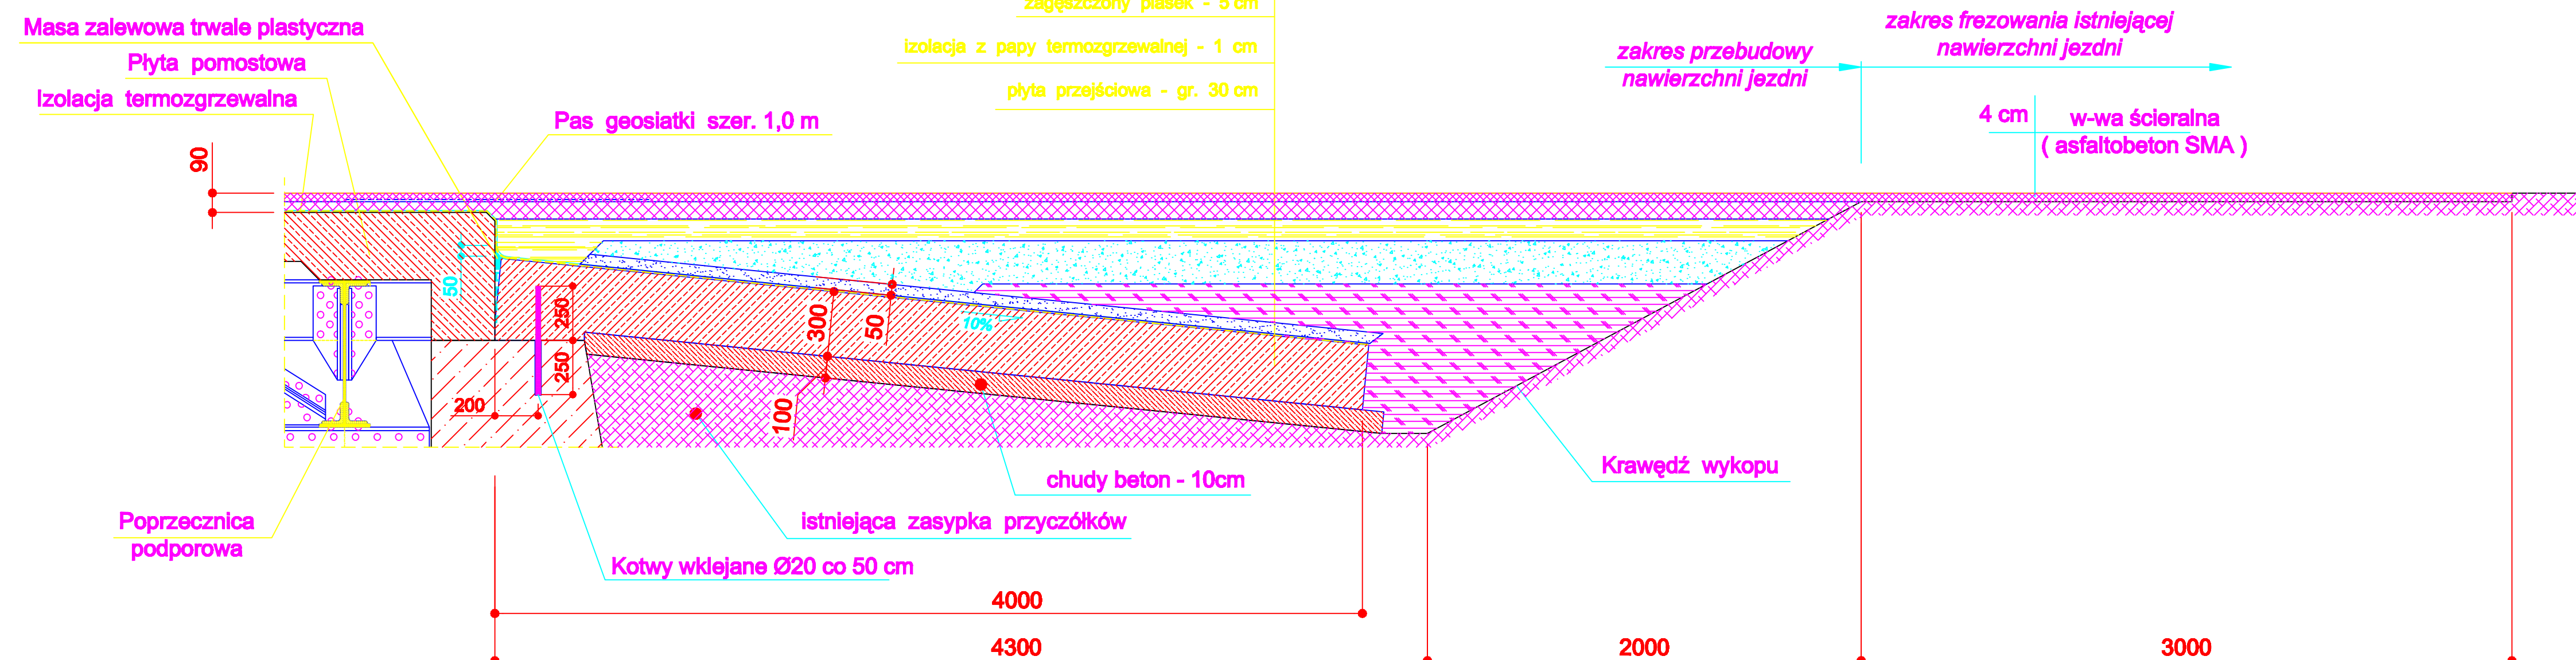

B				
Revizja	Typ modyfikacji	Data	Imię i nazwisko	
A				
Revizja	Typ modyfikacji	Data	Imię i nazwisko	

**Inwestor:** Zarząd Dróg Powiatowych  
57-300 Kłodzko, ul. Objazdowa 20  
tel. +48 074 868 01 80, fax. +48 074 868 01 90  
e-mail: sekretariat@zdp.klodzko.pl

**Projekt:**  **MOSTY** Józef Rabeiga  
Ramiszów 2a, 51-217 Wrocław  
tel. 071/399 75 09, 608/228 731  
Regon: 930 722 383  
NIP: 694 137 53 29

**Zadanie:** REMONT STALOWEGO MOSTU DROGOWEGO  
NA RZECZE BYSTRZYCA DUSZYNICKA  
W CIĄGU DROGI POWIATOWEJ NR 3238D I ULICY KORCZAKA W KŁODZKU.

**Tytuł rysunku:** Strefy dojazdów do obiektu.  
Przekrój podłużny w osi jezdni. **Studium:** P W

<b>Funkcja</b>	<b>Tytuł</b>	<b>Imię</b>	<b>Nazwisko</b>	<b>Numer uprawnień</b>	<b>Podpis</b>
<b>Projektant</b>	Mgr inż. Przemysław PRABUCKI			Nr ewid. 165/99/DUW	
<b>Asystent</b>	Mgr inż. Zbigniew RABIEGA				
<b>Sprawdzający</b>	Dr inż. Józef RABIEGA			Nr ewid. 211/84/18PPP	

<b>Skala:</b>	<b>Nr rysunku:</b>	<b>Data:</b>
mocy 1:20	10	01.2009 r