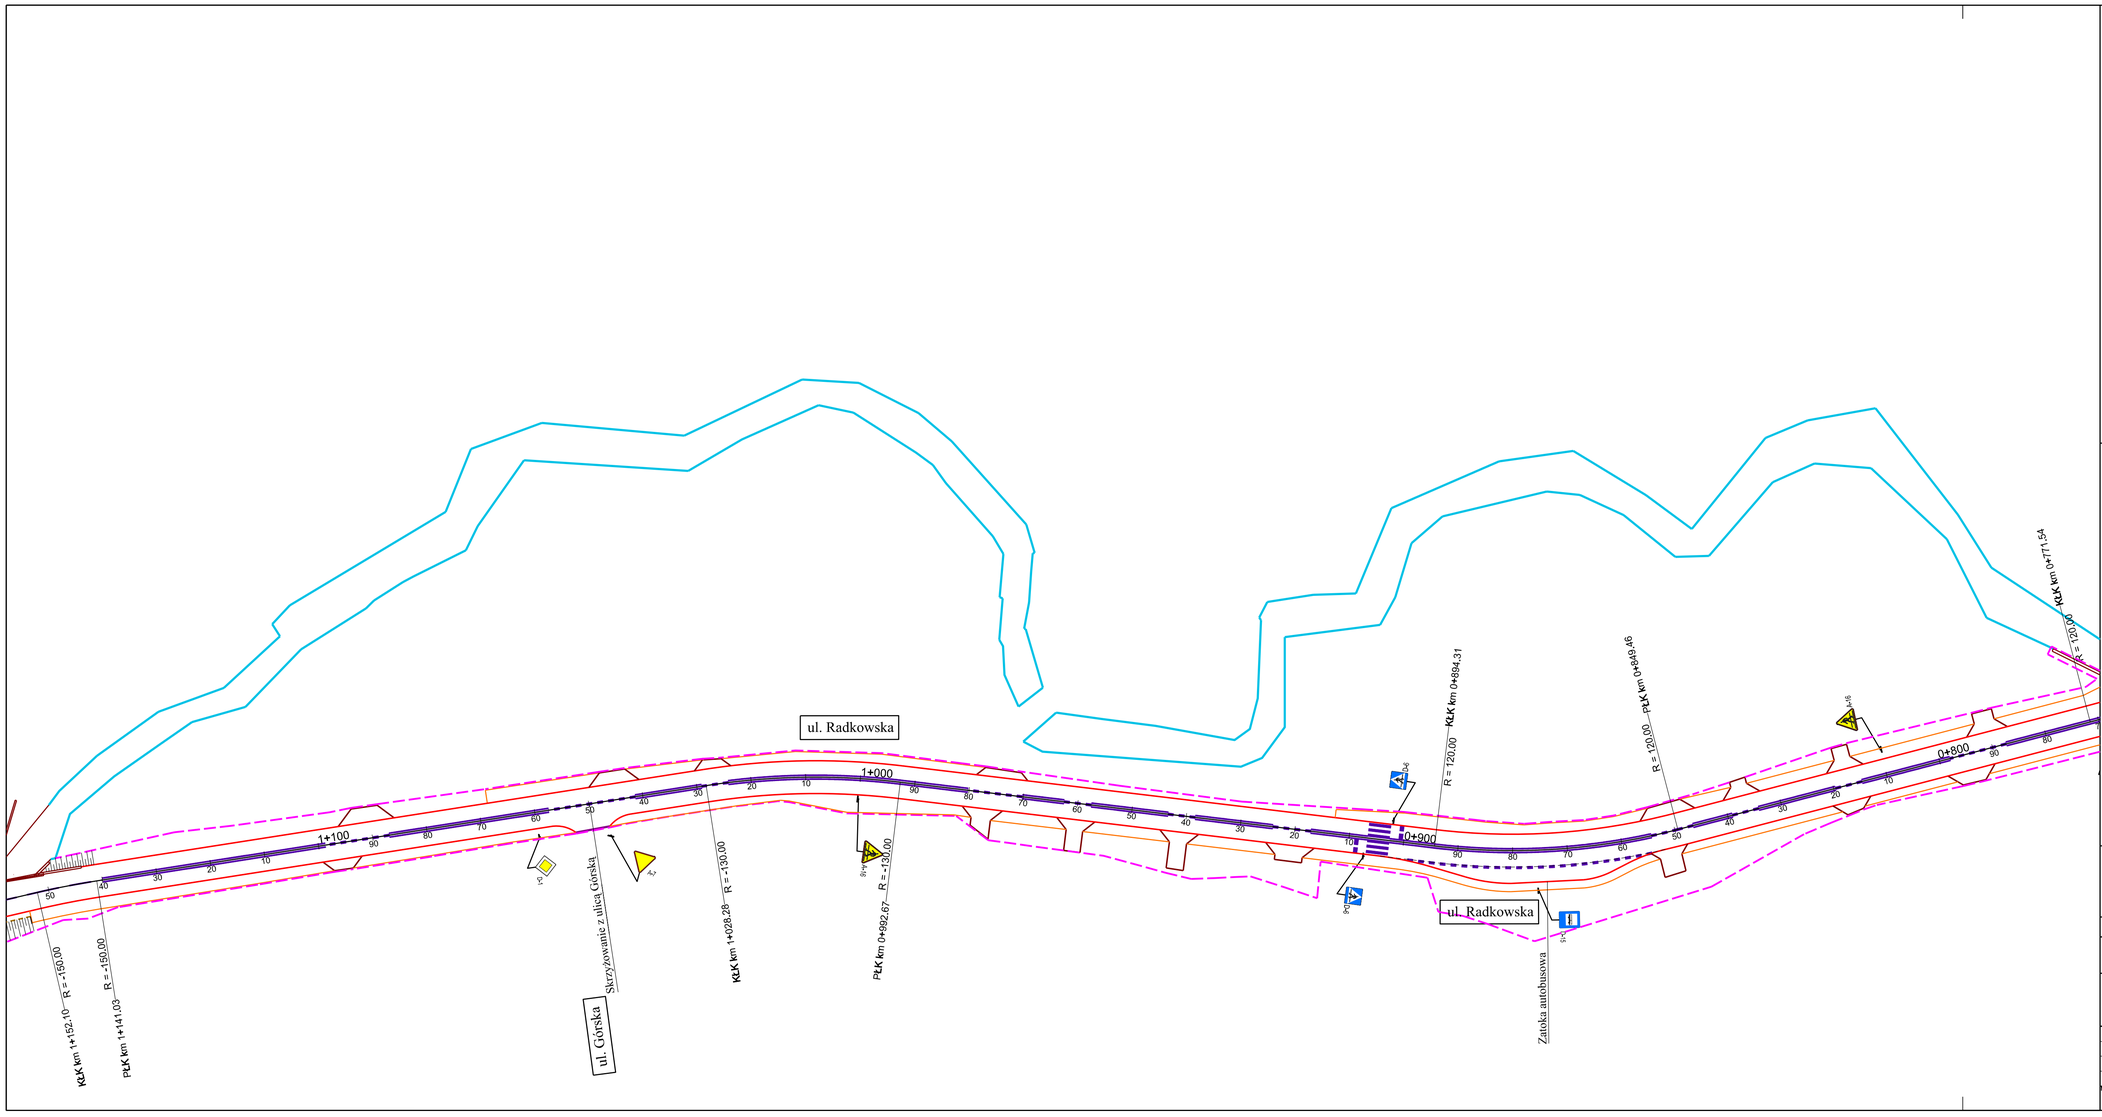

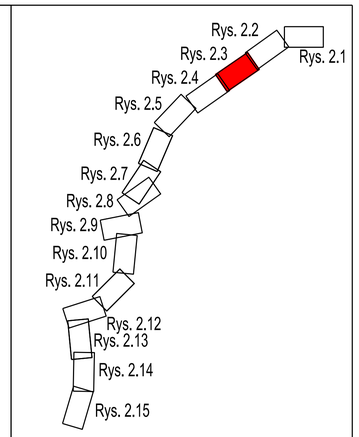

LEGENDA

- nawierzchnia jezdni
- nawierzchnia zjazdów z kostki brukowej kamiennej
- nawierzchnia zatoki autobusowej
- nawierzchnia chodnika
- nawierzchnia parkingów
- pobocze gruntowe ulepszone
- cieki wodne
- teren zielony
- chodnik istniejący do pozostawienia
- wyniesiony krawężnik
- obniżony krawężnik
- krawędź jezdni bez krawężnika
- oś drogi
- krawędź pobocza
- granica opracowania
- dowiązanie do stanu istniejącego
- ściek mułdowy z kostki kamiennej
- ściek prefabrykowany betonowy
- projektowany wpust deszczowy
- krawężnik istniejący do pozostawienia
- obrzeże chodnikowe do pozostawienia
- istniejący wpust deszczowy do pozostawienia

Zadanie:
PRZEBUDOWA DROGI POWIATOWEJ NR 3312D
OD SKRZYŻOWANIA Z DROGĄ WOJEWÓDZKĄ NR 381
W NOWEJ RUDZIE SŁUPCU
DO SKRZYŻOWANIA Z DROGĄ WOJEWÓDZKĄ NR 386
W SCINAWCE ŚREDNIEJ

Stadium: PROJEKT BUDOWLANY

Inwestor: Zarząd Dróg Powiatowych w Kłodzku
ul. Objazdowa 20, 57-300 Kłodzko

Biuro projektów:
PROWAY Zbigniew Kowalski
ul. A. Vivaldiego 56/3
52-129 Wrocław
Telefon: 697 917 251
e-mail: proway@wp.pl

	Data	nr uprawnień i podpis	Branża:	BRANŻA DROGOWA
Projektował / mgr inż. ZBIGNIEW KOWALSKI	08.2009	13/UDO/SR/4	Skala rysunku:	1:500
Sprawdzający / mgr inż. ZYGMUNT GIEDRA		14/DO/SR/4	Data opracowania:	08.2009
			Numer rysunku:	2.3

Nazwa rysunku:
PLAN SYTUACYJNY