


**MAPA SYTUACYJNO - WYSOKOŚCIOWA**  
**DO CELÓW PROJEKTOWYCH**  
 Sekcja mapy zasadniczej: 472.234.2322  
 Arkusz 6  
 Skala 1 : 500  
 Sporządził: 3.08.2009  
 BUREAU GEODEZYJNE  
 ul. Krasnolaska 10, 61-701 Poznań  
 NIP: 651-000-0000  
 REGON: 142262006

**MAPA SYTUACYJNO - WYSOKOŚCIOWA**  
 do montażu sekcji mapy zasadniczej nr:  
 472.234.2324, 472.234.2341  
 Arkusz 7  
 Skala 1 : 500  
 Jednostka ewidencyjna: Nowa Ruda - miasto  
 Powiat: Kłodzkie  
 Obreń: 006, 6-SŁUPIEC  
 Województwo: dolnośląskie

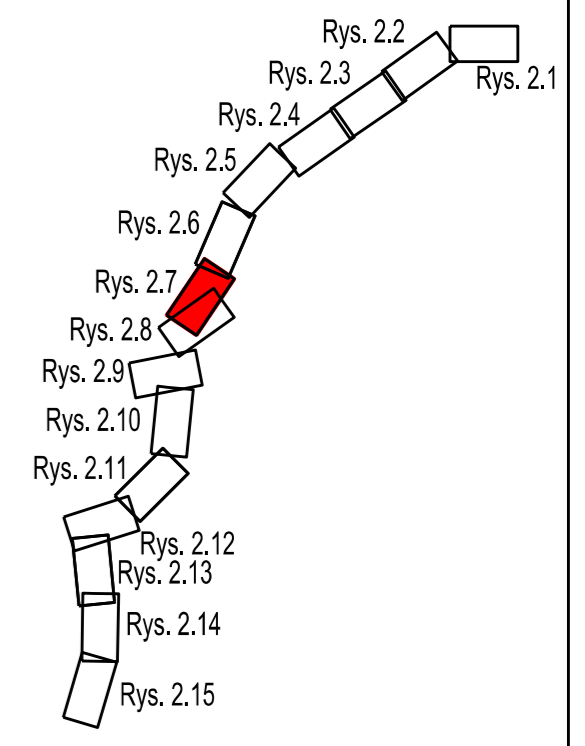

**LEGENDA**

	nawierzchnia jezdni		wyнесony krawężnik
	nawierzchnia zjazdów z kostki brukowej kamiennej		obniżony krawężnik
	nawierzchnia zatoki autobusowej		krawężń jezdni bez krawężnika
	nawierzchnia chodnika		oś drogi
	nawierzchnia parkingów		krawężń pobocza
	pobocze gruntowe ulepszone		granica opracowania
	cieki wodne		dowiązanie do sturu istniejącego
	teren zielony		środek miodowy z kostki kamiennej
	chodnik istniejący do pozostawienia		środek prefabrykowany betonowy
			projekcyjny wpuść deszczowy
			krawężnik istniejący do pozostawienia
			obrazce chodnikowe do pozostawienia
			istniejący wpuść deszczowy do pozostawienia

Założenie: PRZEBUDOWA DRÓGI POWIATOWEJ NR 3312D OD SKRZYŻOWANIA Z DROGĄ WOJEWÓDZKĄ NR 381 W NOWEJ RUDZIE SŁUPCU DO SKRZYŻOWANIA Z DROGĄ WOJEWÓDZKĄ NR 386 W ŚCINAWCE ŚREDNIEJ

Stadium: **PROJEKT BUDOWLANY**  
 Zarząd Dróg Powiatowych w Kłodzku

Biuro projektowe: **PROWAY** Zbigniew Kowalski  
 ul. A. Wielkiego 56/3 52-129 Wrocław Telefon: 697 917 251 e-mail: proway@wp.pl

Projektant:	Data:	nr opracowań / podpis:	Strona:
mgr inż. ZBIGNIEW KOWALSKI	08.2009	ZBIGNIEW	BRANŻA DROGOWA
Dozorca techniczny:	Data opracowania:	Skala rysunku:	
mgr inż. PRZEMYSŁAW BIKONIA	08.2009	1:500	
	Numery rysunków:		
	2.7		

PLAN SYTUACYJNY