

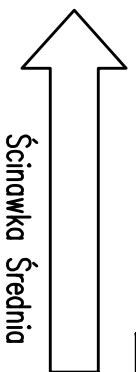
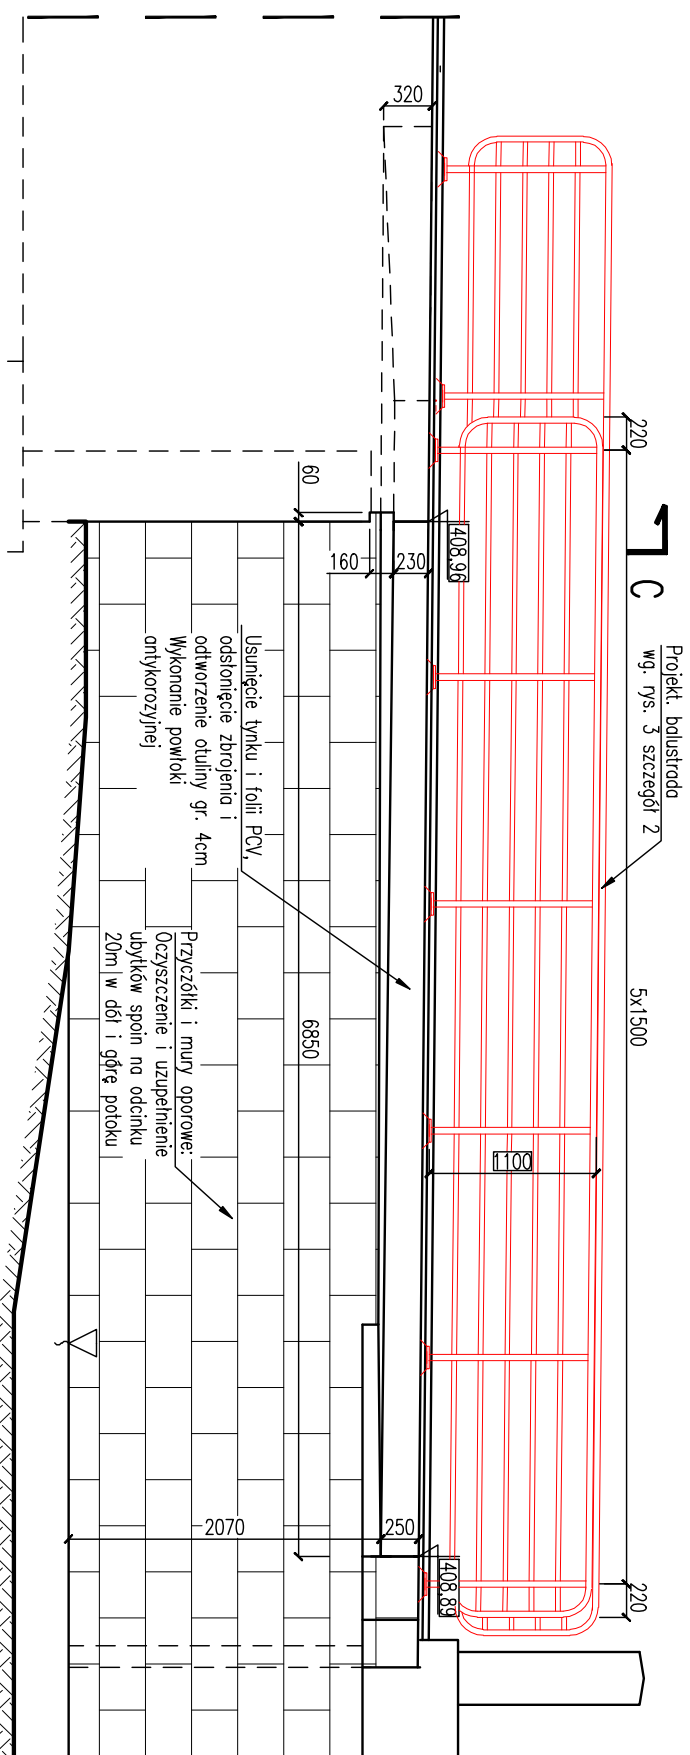
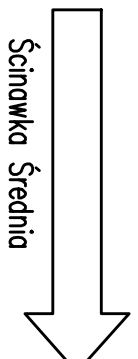


KŁADKA DLA PIESZYCH WIDOK OD STRONY DOLNEJ WODY D-D

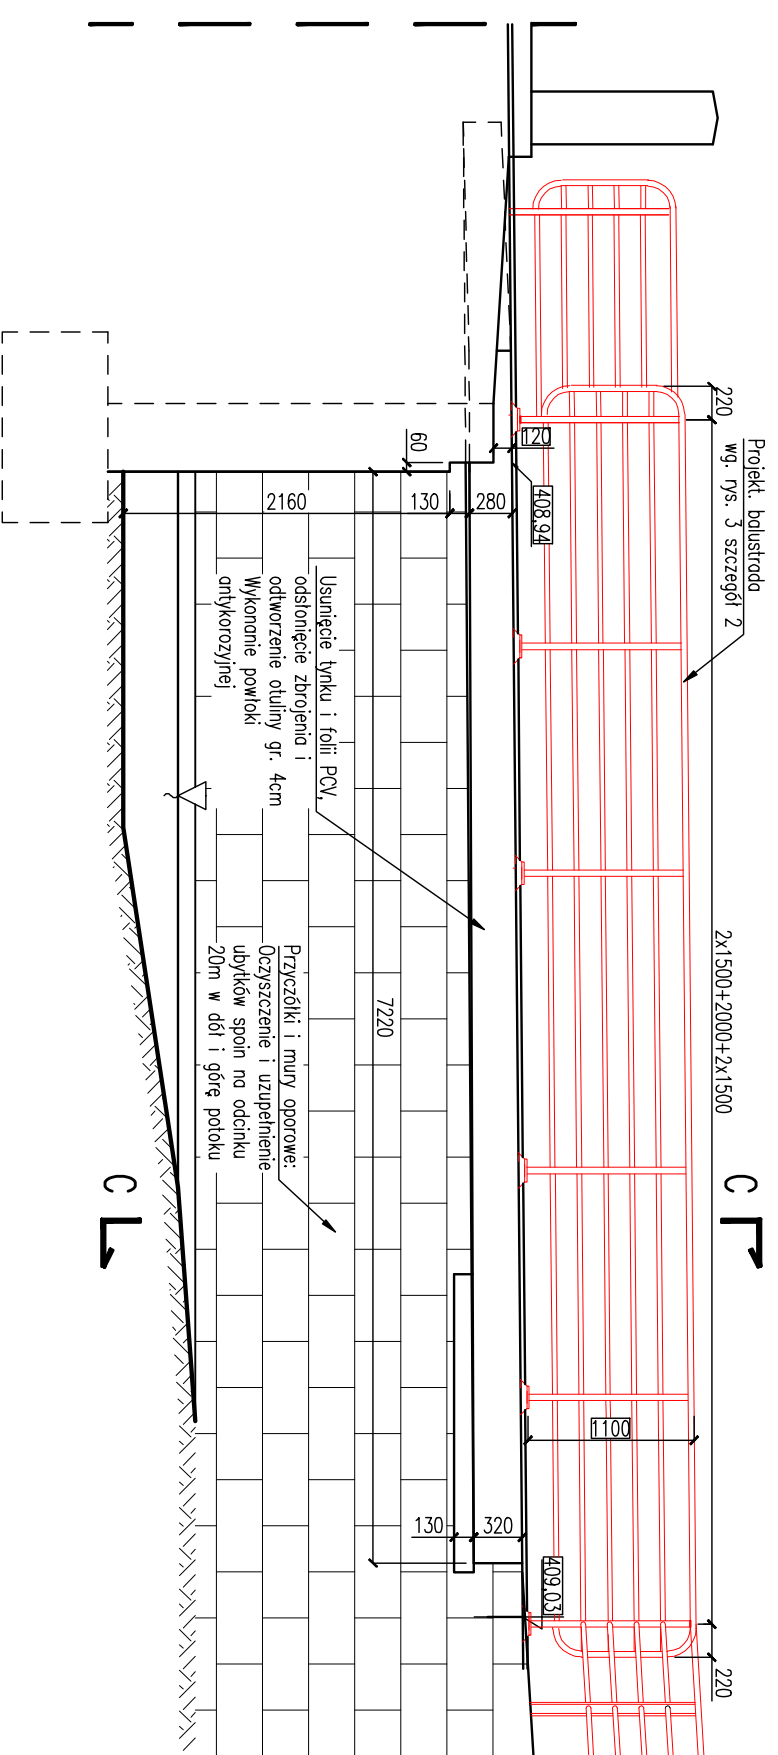

KŁADKA DLA PIESZYCH WIDOK OD STRONY GÓRNEJ WODY E-E

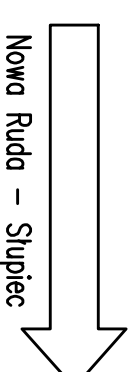

Zadanie
**PRZEBUDOWA DRÓGI POWIATOWEJ NR 3312D
OD SKRZYŻOWANIA Z DROGĄ WOJEWÓDZKĄ NR 381
W NOWEJ RUDZIE SŁUPCU
DO SKRZYŻOWANIA Z DROGĄ WOJEWÓDZKĄ NR 386
W ŚCINAWCE ŚREDNIEJ**

Investor
Zarząd Dróg Powiatowych w Kłodzku
ul. Objazdowa 20, 57-300 Kłodzko

Biuro projektów

PROWAY Zbigniew Kowalski
ul. A. Vivaldiego 58/3
52-128 Wrocław
Telefon: 609 575 984
e-mail: proway@wp.pl

Projektant / mgr inż. ZBIGNIEW KOWALSKI	Data 07.2009	Skala rysunku: 1:50
Sprawdzający / mgr inż. ZYGMUNT BIKORA	nr uprawnień i podpis	Data opracowania: 07.2009
Opisujący / mgr inż. ANIELA ORLIK		Nazwa rysunku: OI-01/4
Nazwa rysunku: KŁADKA DLA PIESZYCH - PROJEKT REMONTU WIDOKI Z BOKU		