


←
Nowa Ruda – Słupiec

MOST DROGOWY
WIDOK OD STRONY DOLNEJ WODY F-F


→
Ścinawka Średnia

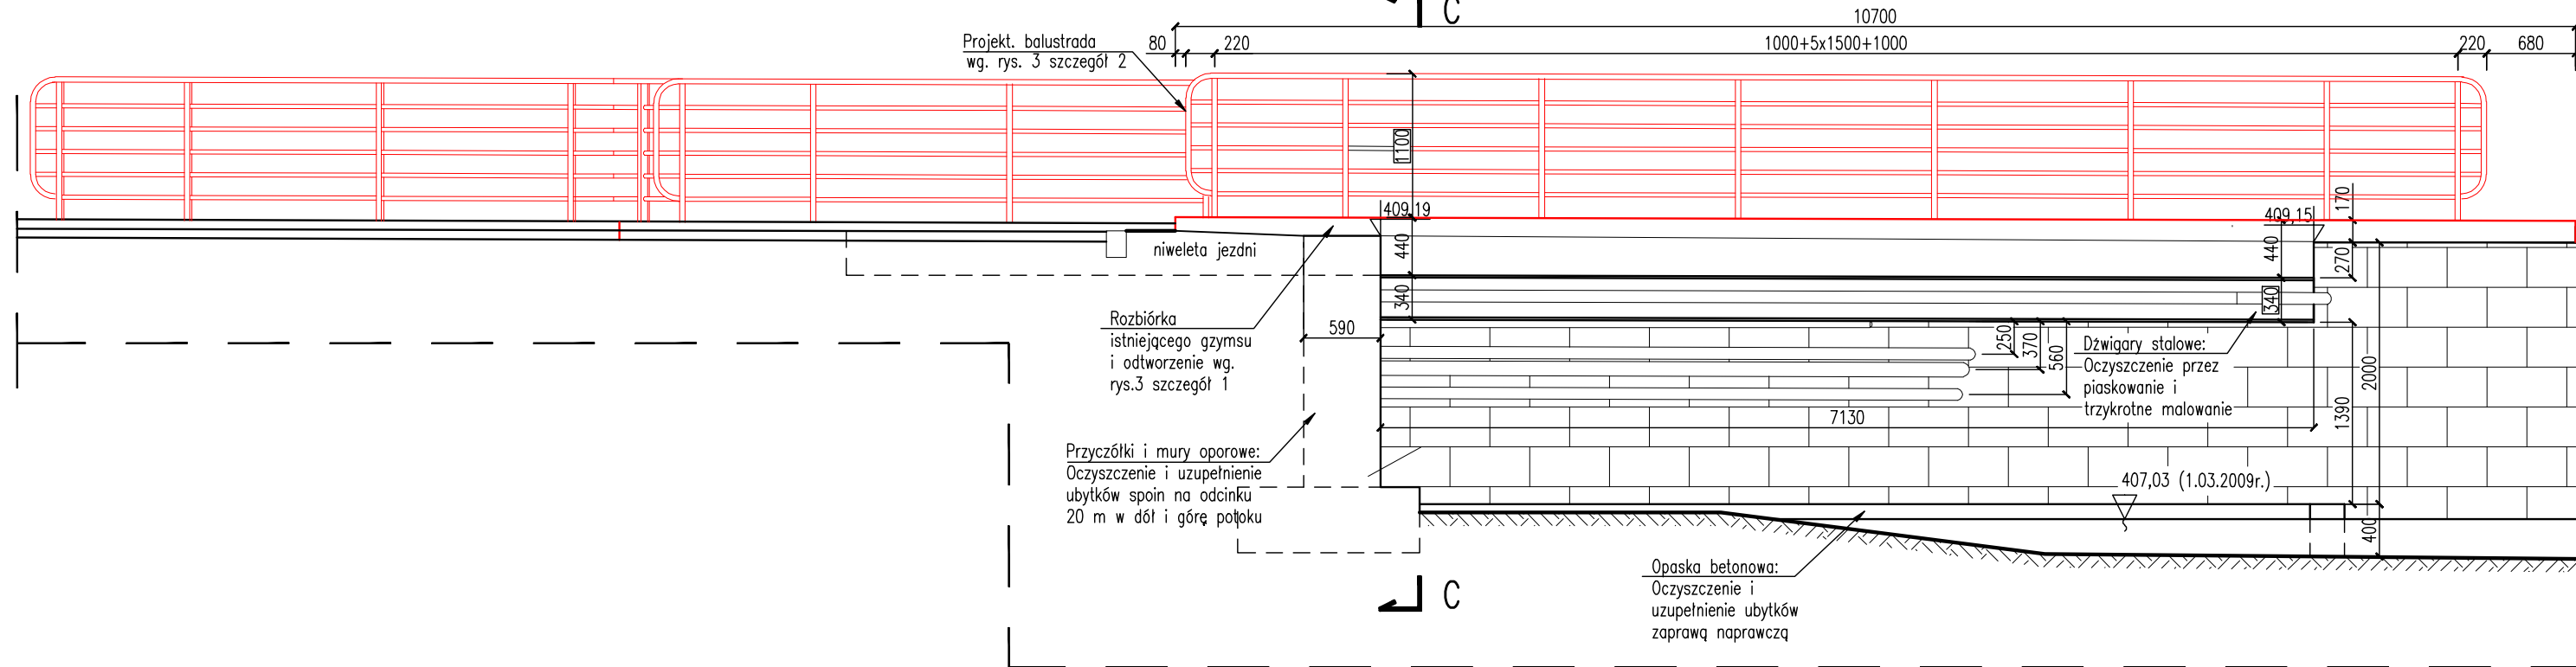

←
Ścinawka Średnia

MOST DROGOWY
WIDOK OD STRONY GÓRNEJ WODY G-G

→
Nowa Ruda – Słupiec

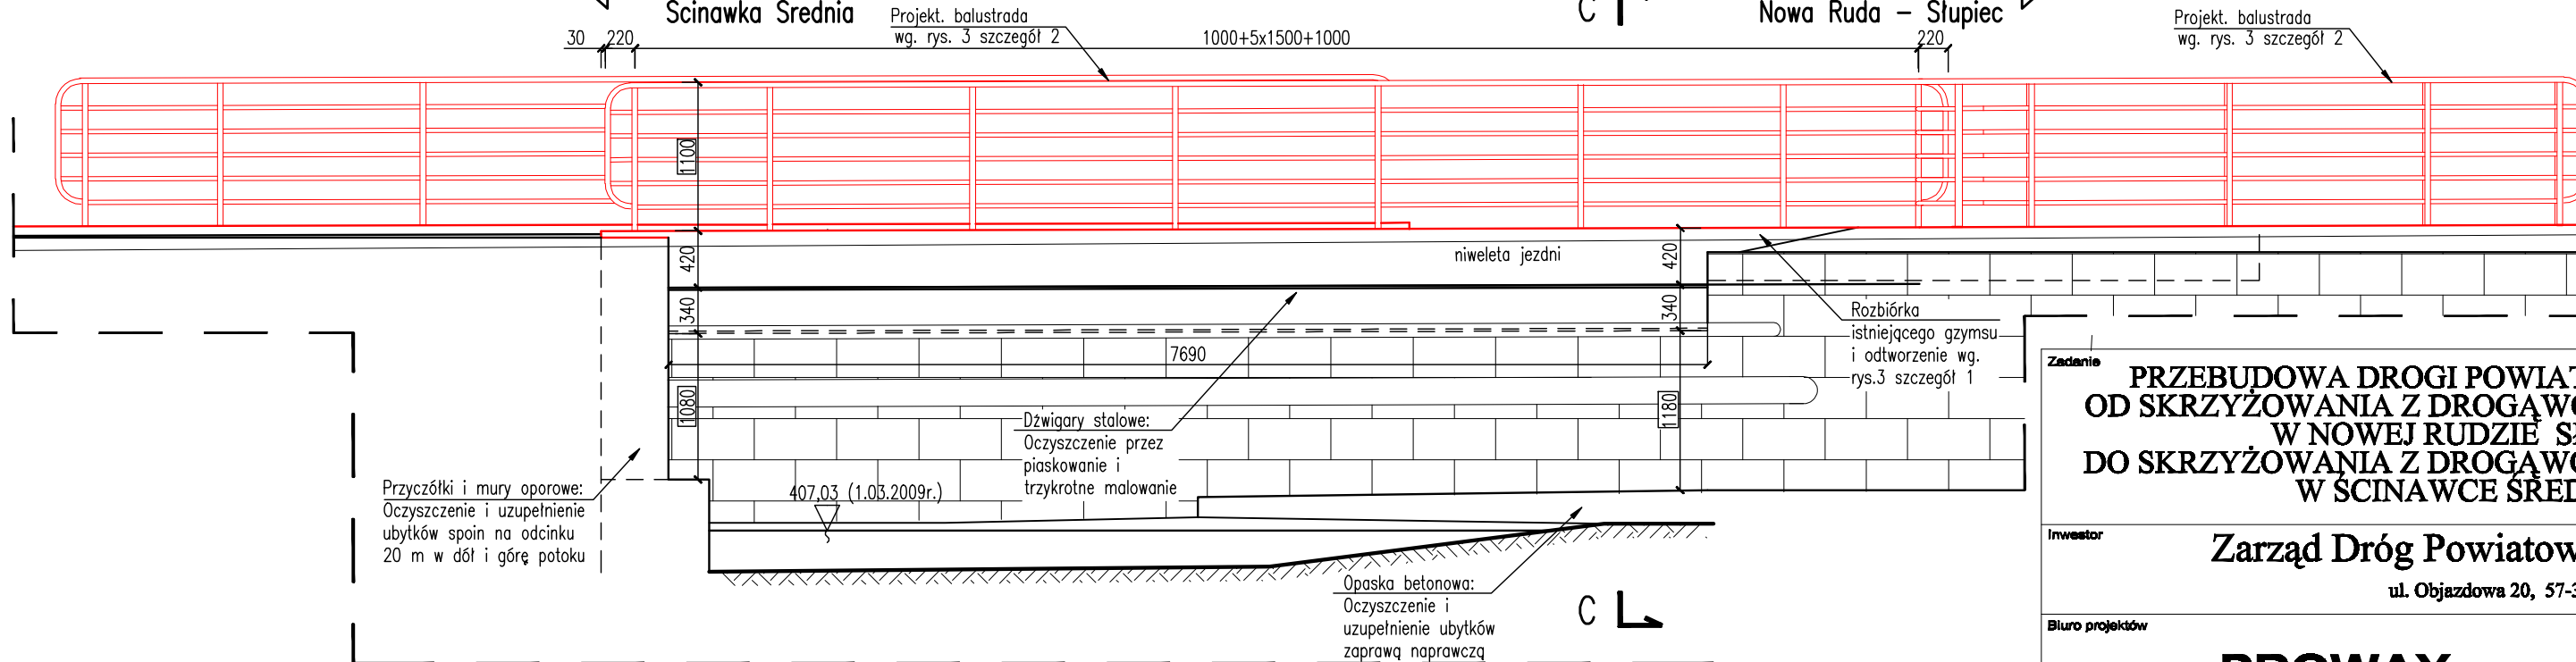

Zadanie
PRZEBUDOWA DROGI POWIATOWEJ NR 3312D
OD SKRZYŻOWANIA Z DROGĄ WOJEWÓDZKĄ NR 381
W NOWEJ RUDZIE SŁUPCU
DO SKRZYŻOWANIA Z DROGĄ WOJEWÓDZKĄ NR 386
W ŚCINAWCE ŚREDNIEJ

Investor
Zarząd Dróg Powiatowych w Kłodzku
ul. Objazdowa 20, 57-300 Kłodzko

Biuro projektów
PROWAY Zbigniew Kowalski
ul. A. Vivaldiego 66/3
52-129 Wrocław
Telefon: 609 575 994
697 917 251
e-mail: proway@wp.pl

| | Data | nr uprawnień i podpisy | branża: |
|---|---------|------------------------|----------------|
| Projektant / mgr inż. ZBIGNIEW KOWALSKI | 07.2009 | 136/DOŚ/04 | BRANZA MOSTOWA |
| Sprawdzający / mgr inż. ZYGMUNT SIKORA | | 147/DOŚ/04 | |
| Opracował / mgr inż. ANIELA ORLIK | | | |
| Nazwa rysunku: | | | 1:50 |
| Data opracowania: | | | 07.2009 |
| Numer rysunku: | | | OI-01/5 |

**MOST DROGOWY 01 PROJEKT REMONTU
WIDOKI Z BOKU**