
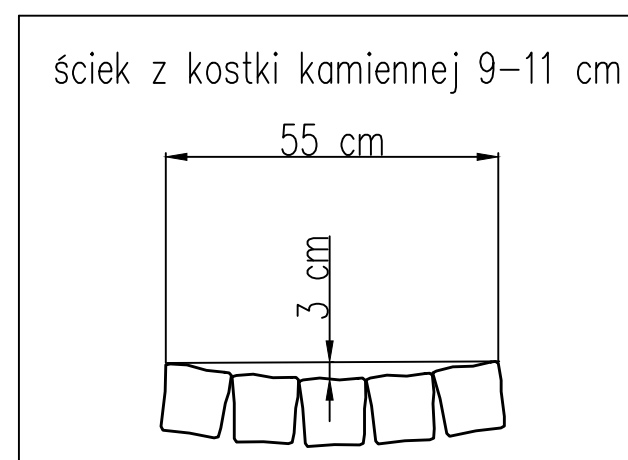


PRZEKRÓJ KONSTRUKCYJNY C-C  
Skala 1:25

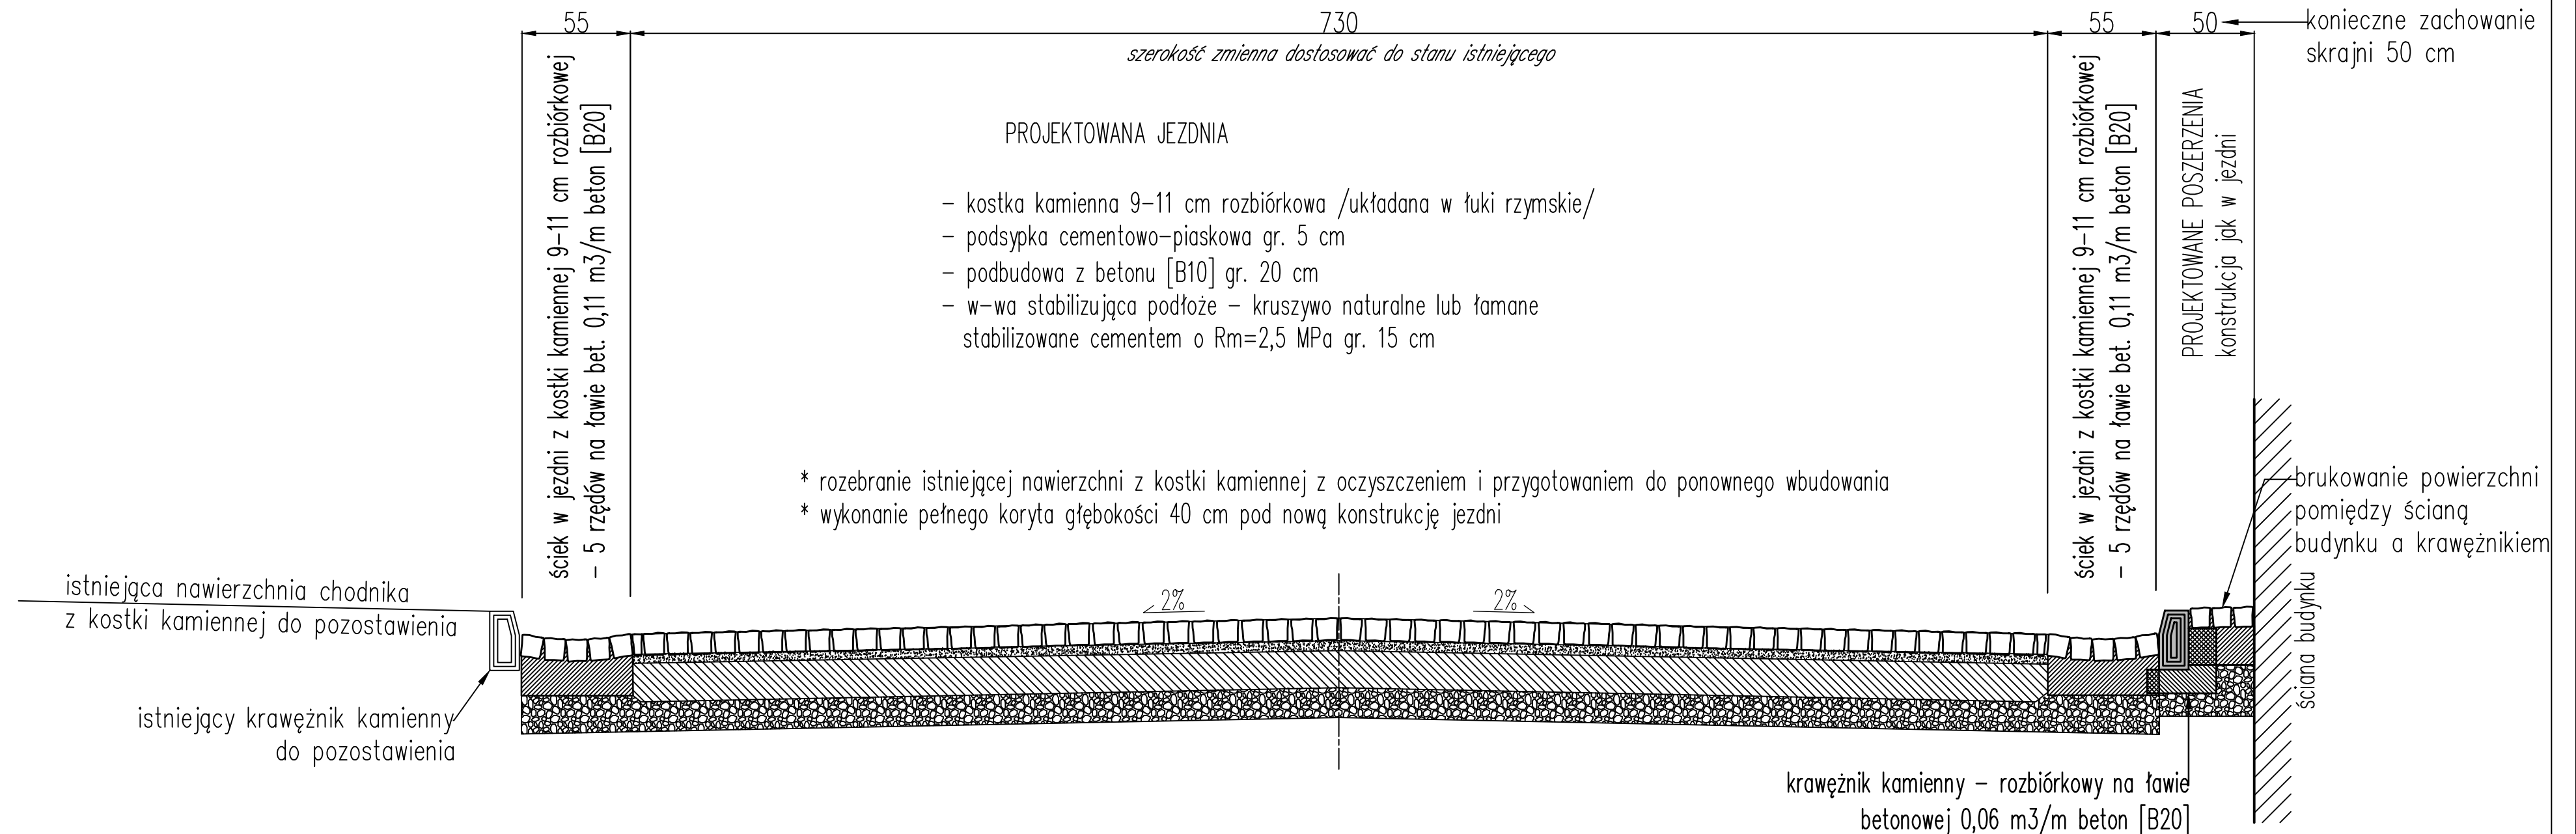

TYTUŁ PROJEKTU	Przebudowa drogi powiatowej ul. Ostrowicza w Łądku Zdroju.		
TYTUŁ RYSUNKU	PRZEKRÓJ KONSTRUKCYJNY C-C.		
INWESTOR	<b>ZARZĄD DRÓG POWIATOWYCH w Kłodzku</b> <b>ul. Objazdowa 20, 57-300 Kłodzko.</b>		
projektant	mgr inż. Aleksander Ruczkowski	podpis	<i>listopad 2017</i>
			<i>Skala 1 : 25</i>
opracowanie	mgr inż. Kazimierz Dragan	podpis	<i>Rysunek nr 4</i>