



PRZEKRÓJ KONSTRUKCYJNY B-B

Skala 1:25

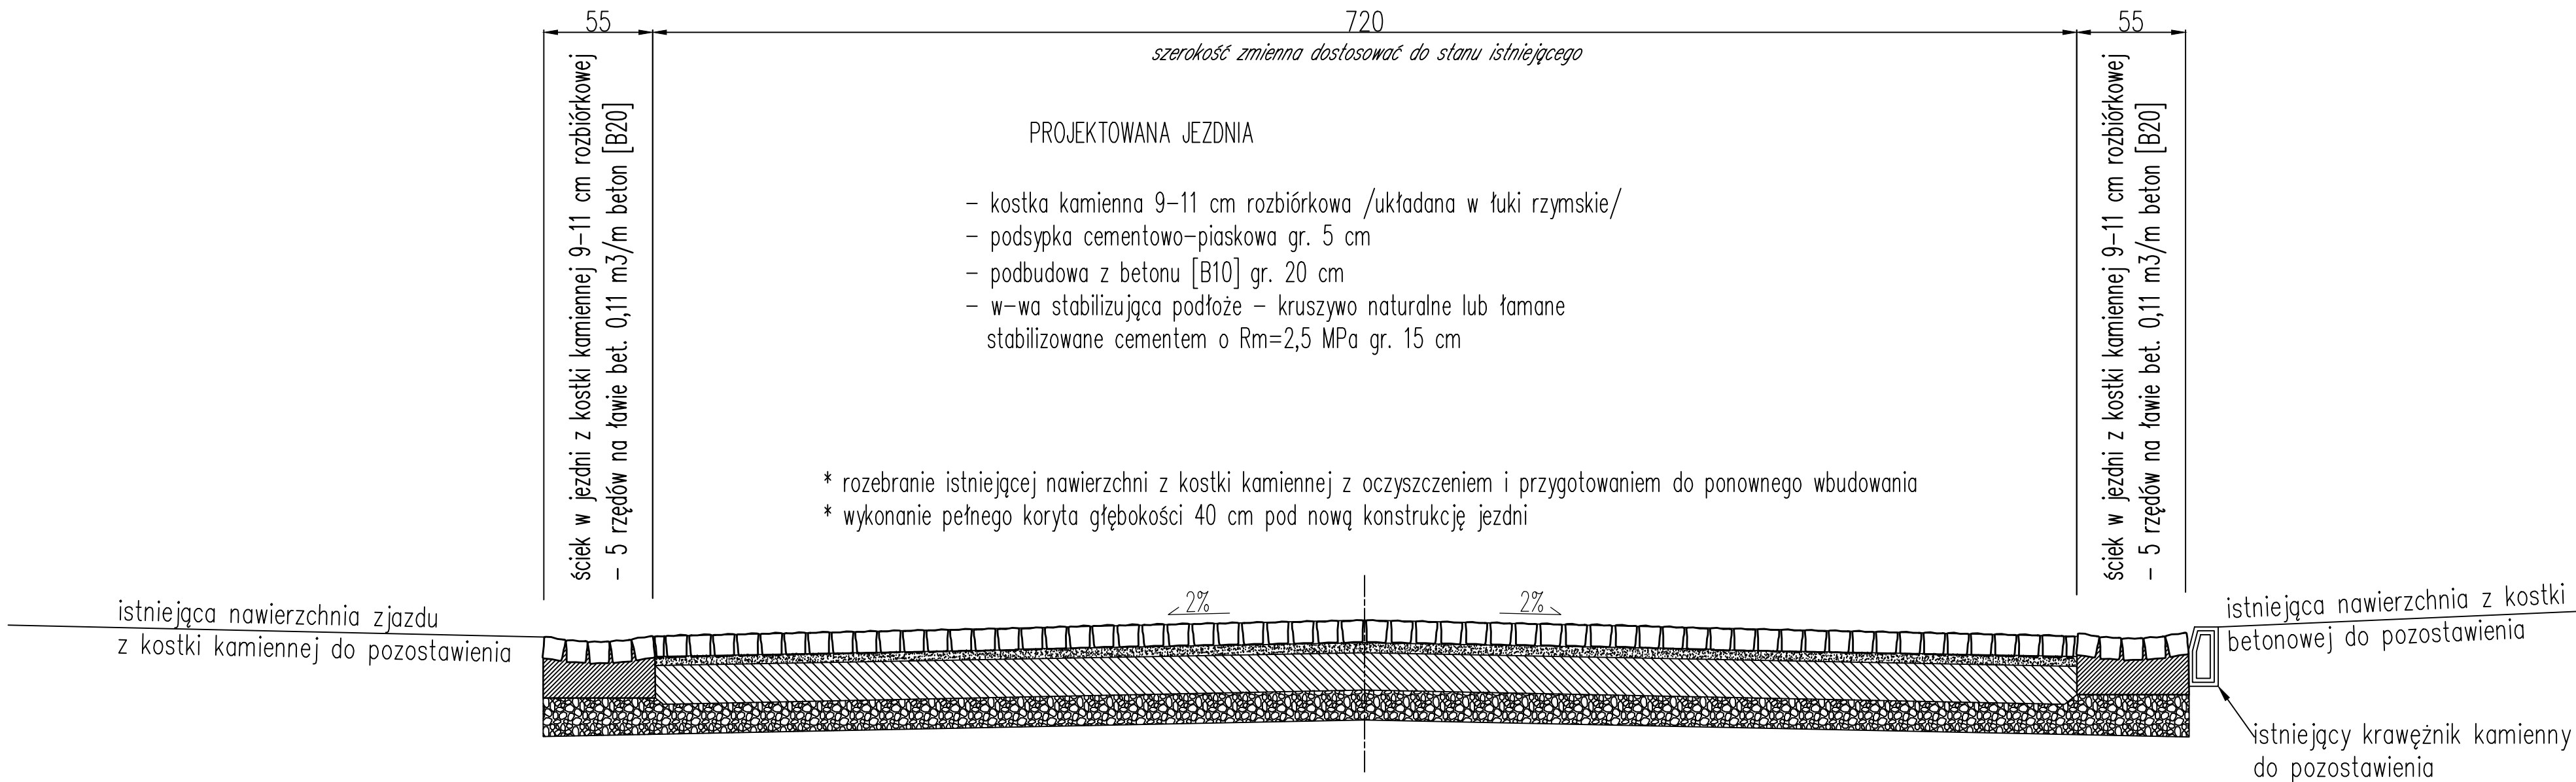

- \* rozebranie istniejącej nawierzchni z kostki kamiennej z oczyszczeniem i przygotowaniem do ponownego wbudowania
- \* wykonanie pełnego koryta głębokości 40 cm pod nową konstrukcję jezdni

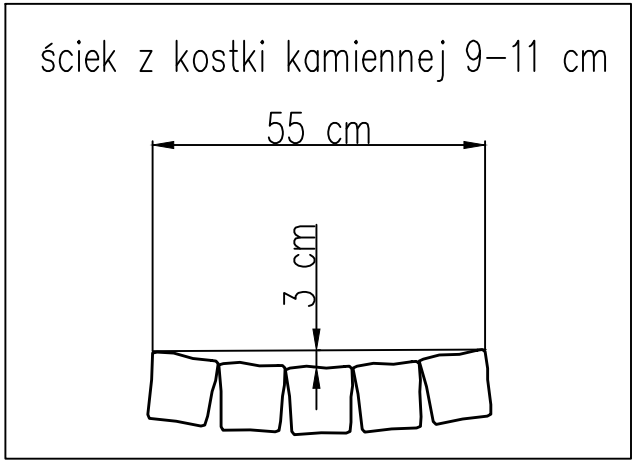

TYTUŁ PROJEKTU	Przebudowa drogi powiatowej ul. Ostrowicza w Łądku Zdroju.		
TYTUŁ RYSUNKU	PRZEKRÓJ KONSTRUKCYJNY B-B.		
INWESTOR	<b>ZARZĄD DRÓG POWIATOWYCH w Kłodzku</b> ul. Objazdowa 20, 57-300 Kłodzko.		
projektant	mgr inż. Aleksander Ruczkowski	podpis	listopad 2017
opracowanie	mgr inż. Kazimierz Dragan	podpis	Skala 1 : 25
			Rysunek nr 3