


PRZEKRÓJ KONSTRUKCYJNY D-D

Skala 1:25

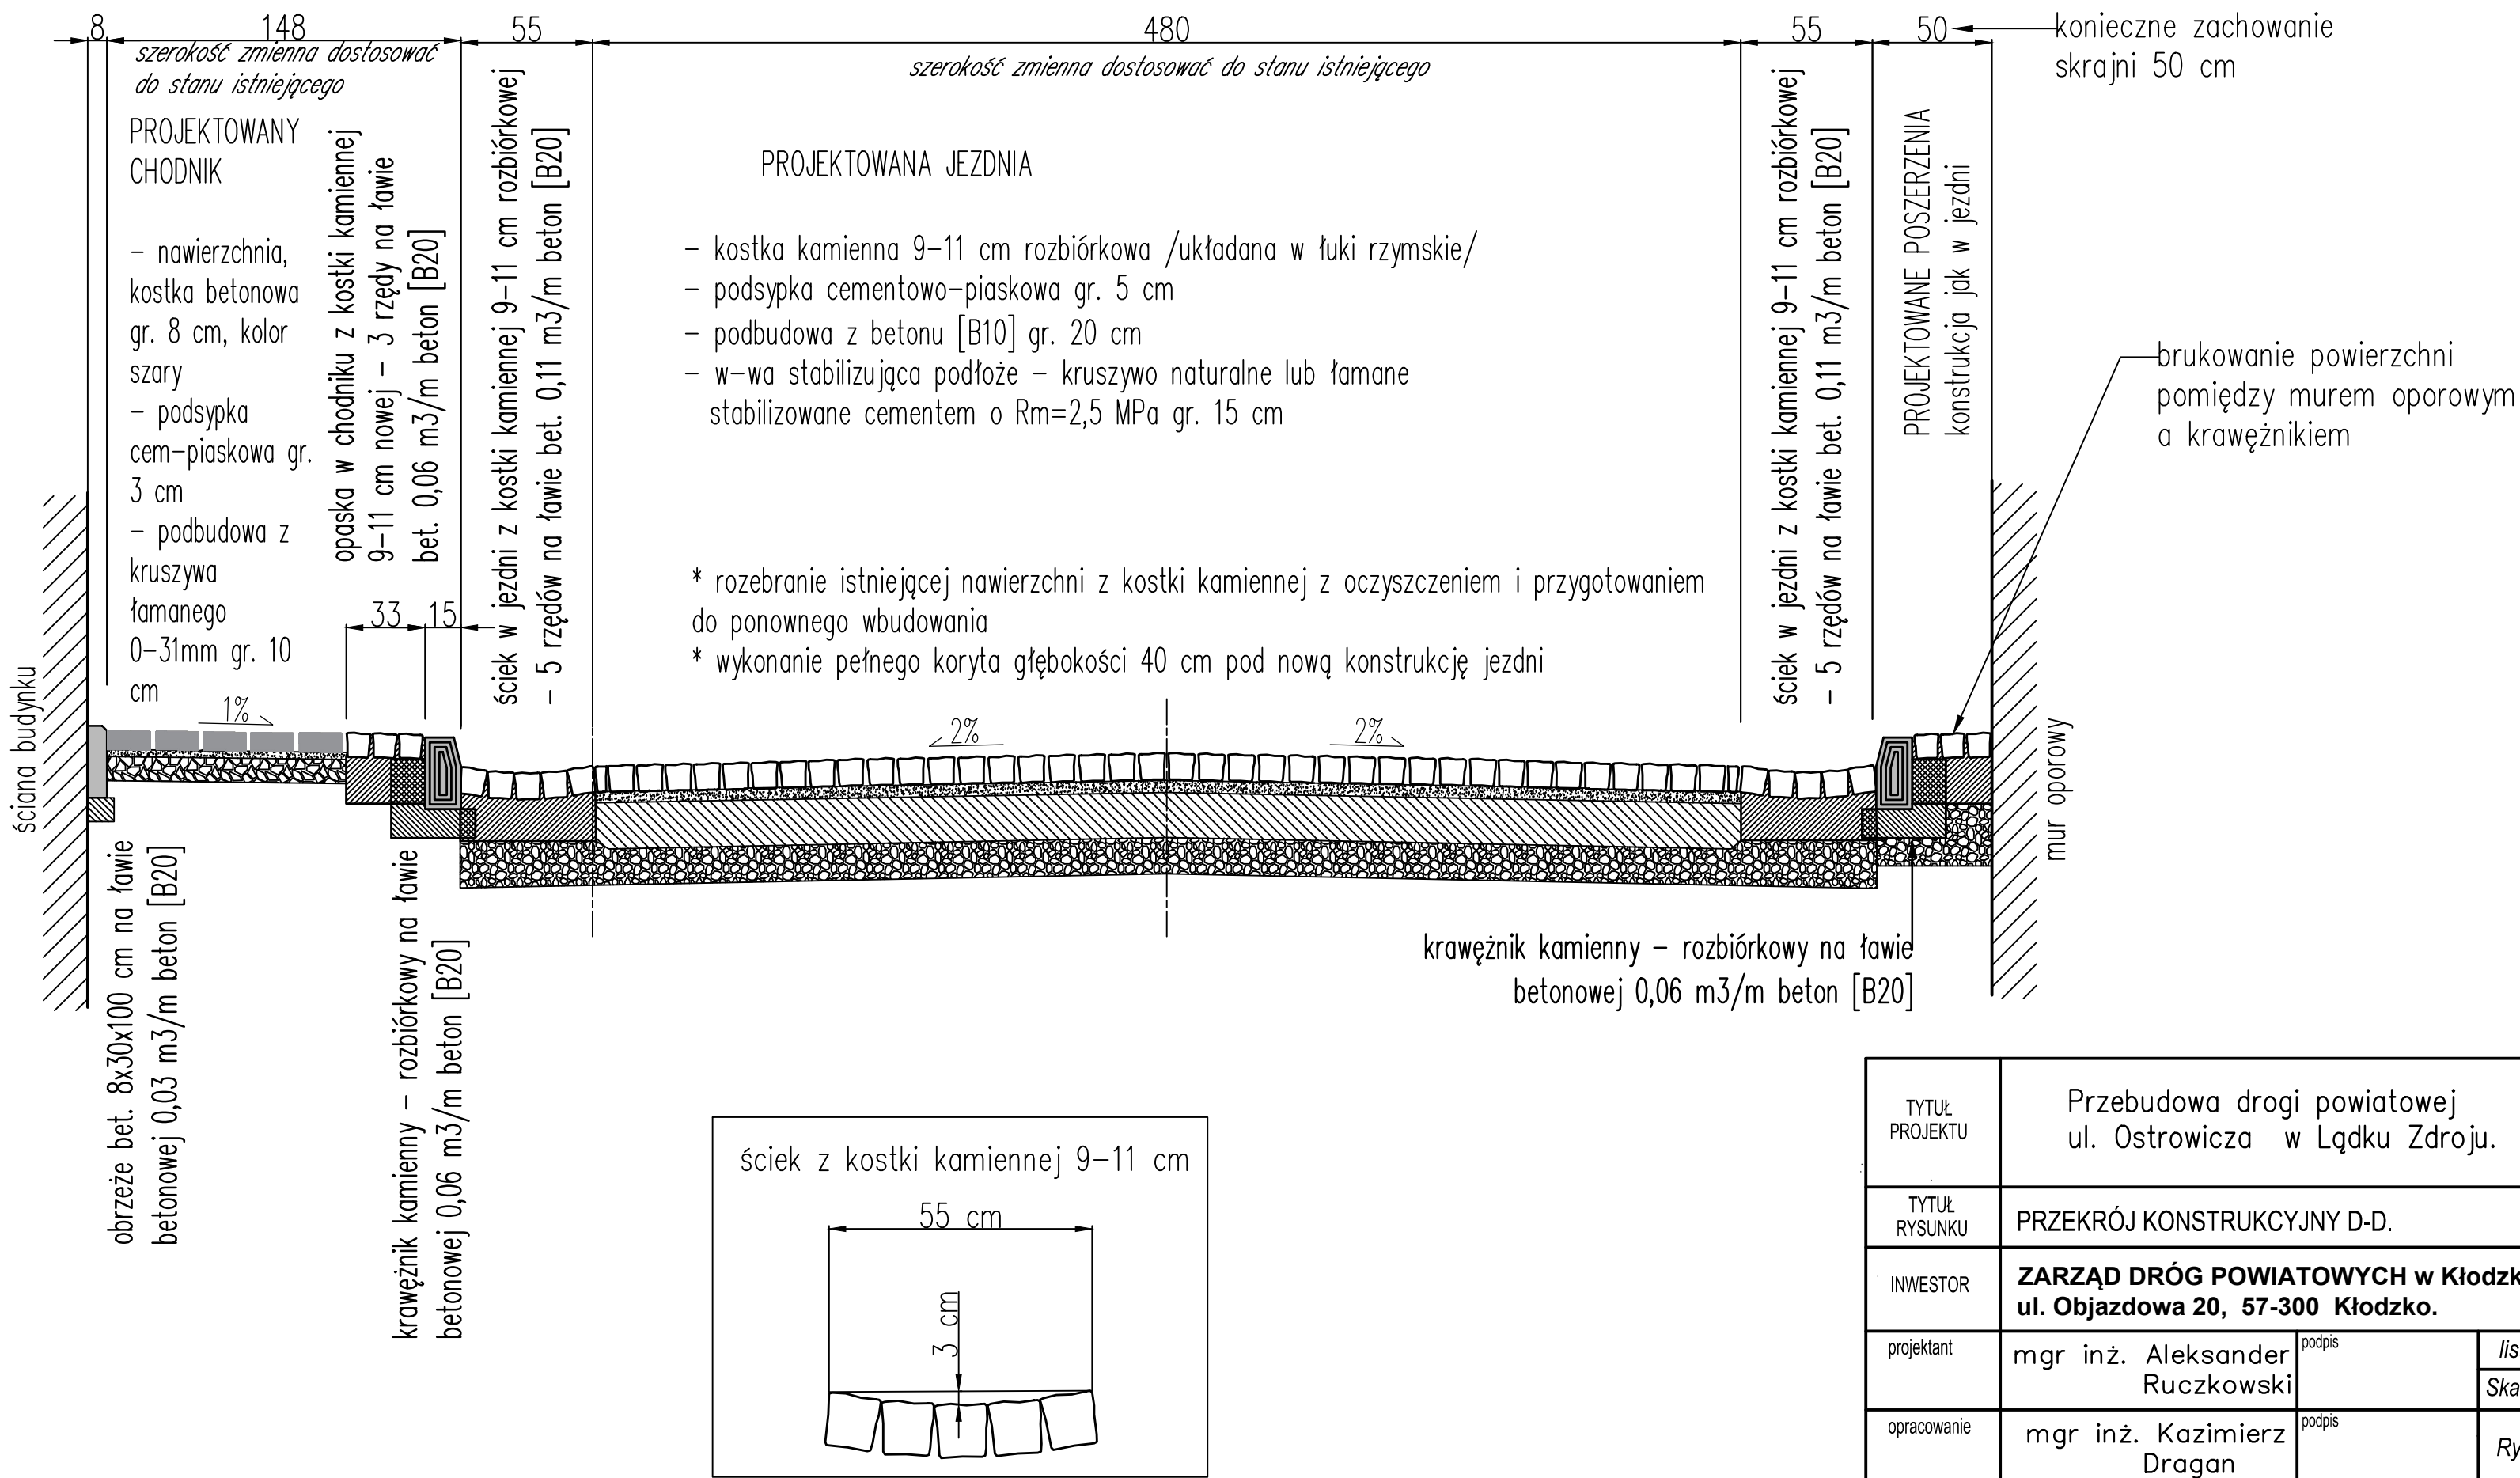

TYTUŁ PROJEKTU	Przebudowa drogi powiatowej ul. Ostrowicza w Łądku Zdroju.		
TYTUŁ RYSUNKU	PRZEKRÓJ KONSTRUKCYJNY D-D.		
INWESTOR	ZARZĄD DRÓG POWIATOWYCH w Kłodzku ul. Objazdowa 20, 57-300 Kłodzko.		
projektant	mgr inż. Aleksander Ruczkowski	podpis	listopad 2017
opracowanie	mgr inż. Kazimierz Dragan	podpis	Skala 1 : 25
			Rysunek nr 5