
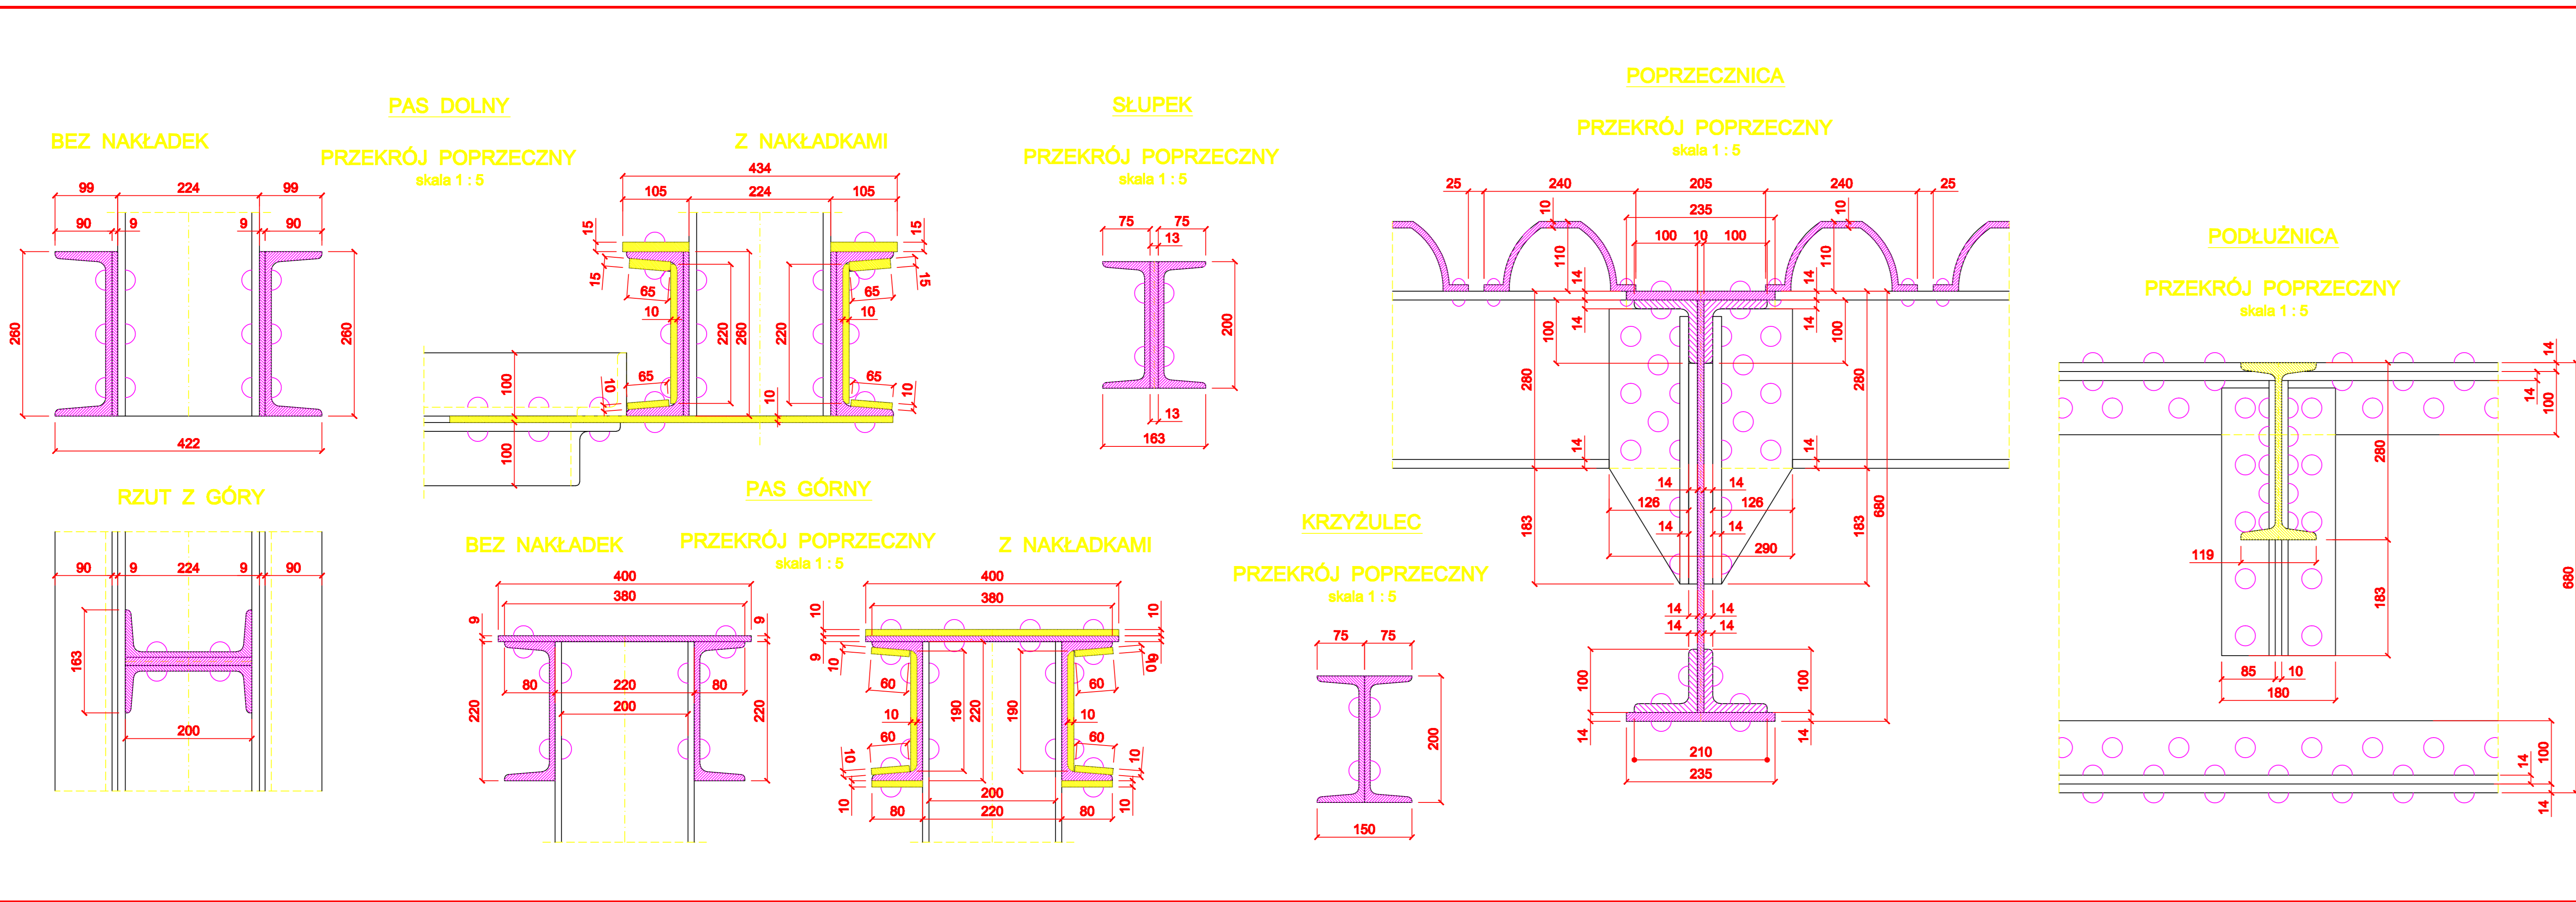



B					
Revizja	Typ modyfikacji	Data	Imię i nazwisko		
A					
Revizja	Typ modyfikacji	Data	Imię i nazwisko		
Inwestor : Zarząd Dróg Powiatowych 57-300 Kłodzko, ul. Objazdowa 20 tel. +48 074 868 01 80, fax. +48 074 868 01 90 e-mail: sekretariat@zdp.klodzko.pl					
Projekt :  MOSTY Józef Rabeiga Ramiszów 2a, 51-217 Wrocław tel. 071 399 75 00, 60222 731 Region: 930 722 383 NIP: 994 137 33 29					
Zadanie : REHONT STALOWEGO MOSTU DROGOWEGO NA RZECZE BYSTRZYCA DUSZYNICKA W CIĄGU DRUGI POWIATOWEJ NR 3238D I ULICY KORCZAKA W KŁODZKU.					
Tytuł rysunku : Stan Istniejący - ELEMENTY KONSTRUKCYJNE			Stadium : P B		
Funkcja	Tytuł	Imię	Nazwisko	Numer uprawnień	Podpis
Projektant	Mgr inż. Przemysław PRABUCKI	Nr ewid. 16599/DUW			
Ayentent	Mgr inż. Zbigniew RABIEGA				
Sprawdzający	Dr inż. Józef RABIEGA	Nr ewid. 211/84/WBPP			
Skala :	1 : 5	Nr rysunku :	03	Data :	01.2009 r



B					
Revizja	Typ modyfikacji	Data	Imię i nazwisko		
A					
Revizja	Typ modyfikacji	Data	Imię i nazwisko		
Inwestor : Zarząd Dróg Powiatowych 57-300 Kłodzko, ul. Objazdowa 20 tel. +48 074 868 01 80, fax. +48 074 868 01 90 e-mail: sekretariat@zdp.klodzko.pl					
Projekt :  MOSTY Józef Rabeiga Ramiszów 2a, 51-217 Wrocław tel. 071 399 75 00, 60222 731 Region: 930 722 383 NIP: 994 137 33 29					
Zadanie : REHONT STALOWEGO MOSTU DROGOWEGO NA RZECZE BYSTRZYCA DUSZYNICKA W CIĄGU DRUGI POWIATOWEJ NR 3238D I ULICY KORCZAKA W KŁODZKU.					
Tytuł rysunku : Stan Istniejący - ELEMENTY KONSTRUKCYJNE			Stadium : P B		
Funkcja	Tytuł	Imię	Nazwisko	Numer uprawnień	Podpis
Projektant	Mgr inż. Przemysław PRABUCKI	Nr ewid. 16599/DUW			
Ayentent	Mgr inż. Zbigniew RABIEGA				
Sprawdzający	Dr inż. Józef RABIEGA	Nr ewid. 211/84/WBPP			
Skala :	1 : 5	Nr rysunku :	03	Data :	01.2009 r