


WIDOK Z BOKU - skala 1:25

PRZEKRÓJ PODŁUŻNY - skala 1:25

 


- NAWIERZCHNIA JEZDNI**
- Nawierzchnia bitumiczna - warstwa ścieralna 4 cm
 - Nawierzchnia bitumiczna - warstwa wiążąca 6 cm
 - Beton ochronno - wyrównawczy 15 cm
 - Izolacja 1 cm
 - Beton wypełniający 8 + 16 cm
 - Kształtowniki Zoressa H = 110 mm
- NAWIERZCHNIA CHODNIKA**
- Wylewka betonowa 2 cm
 - Podsyпка piaskowa 6 cm
 - Beton ochronno - wyrównawczy 15 cm
 - Izolacja 1 cm
 - Beton wypełniający 8 + 16 cm
 - Kształtowniki Zoressa H = 110 mm


rz. BYSTRZYCA DUSZNICKA

WIDOK Z GÓRY skala 1:100

PRZEKRÓJ POZIOMY A-A skala 1:100

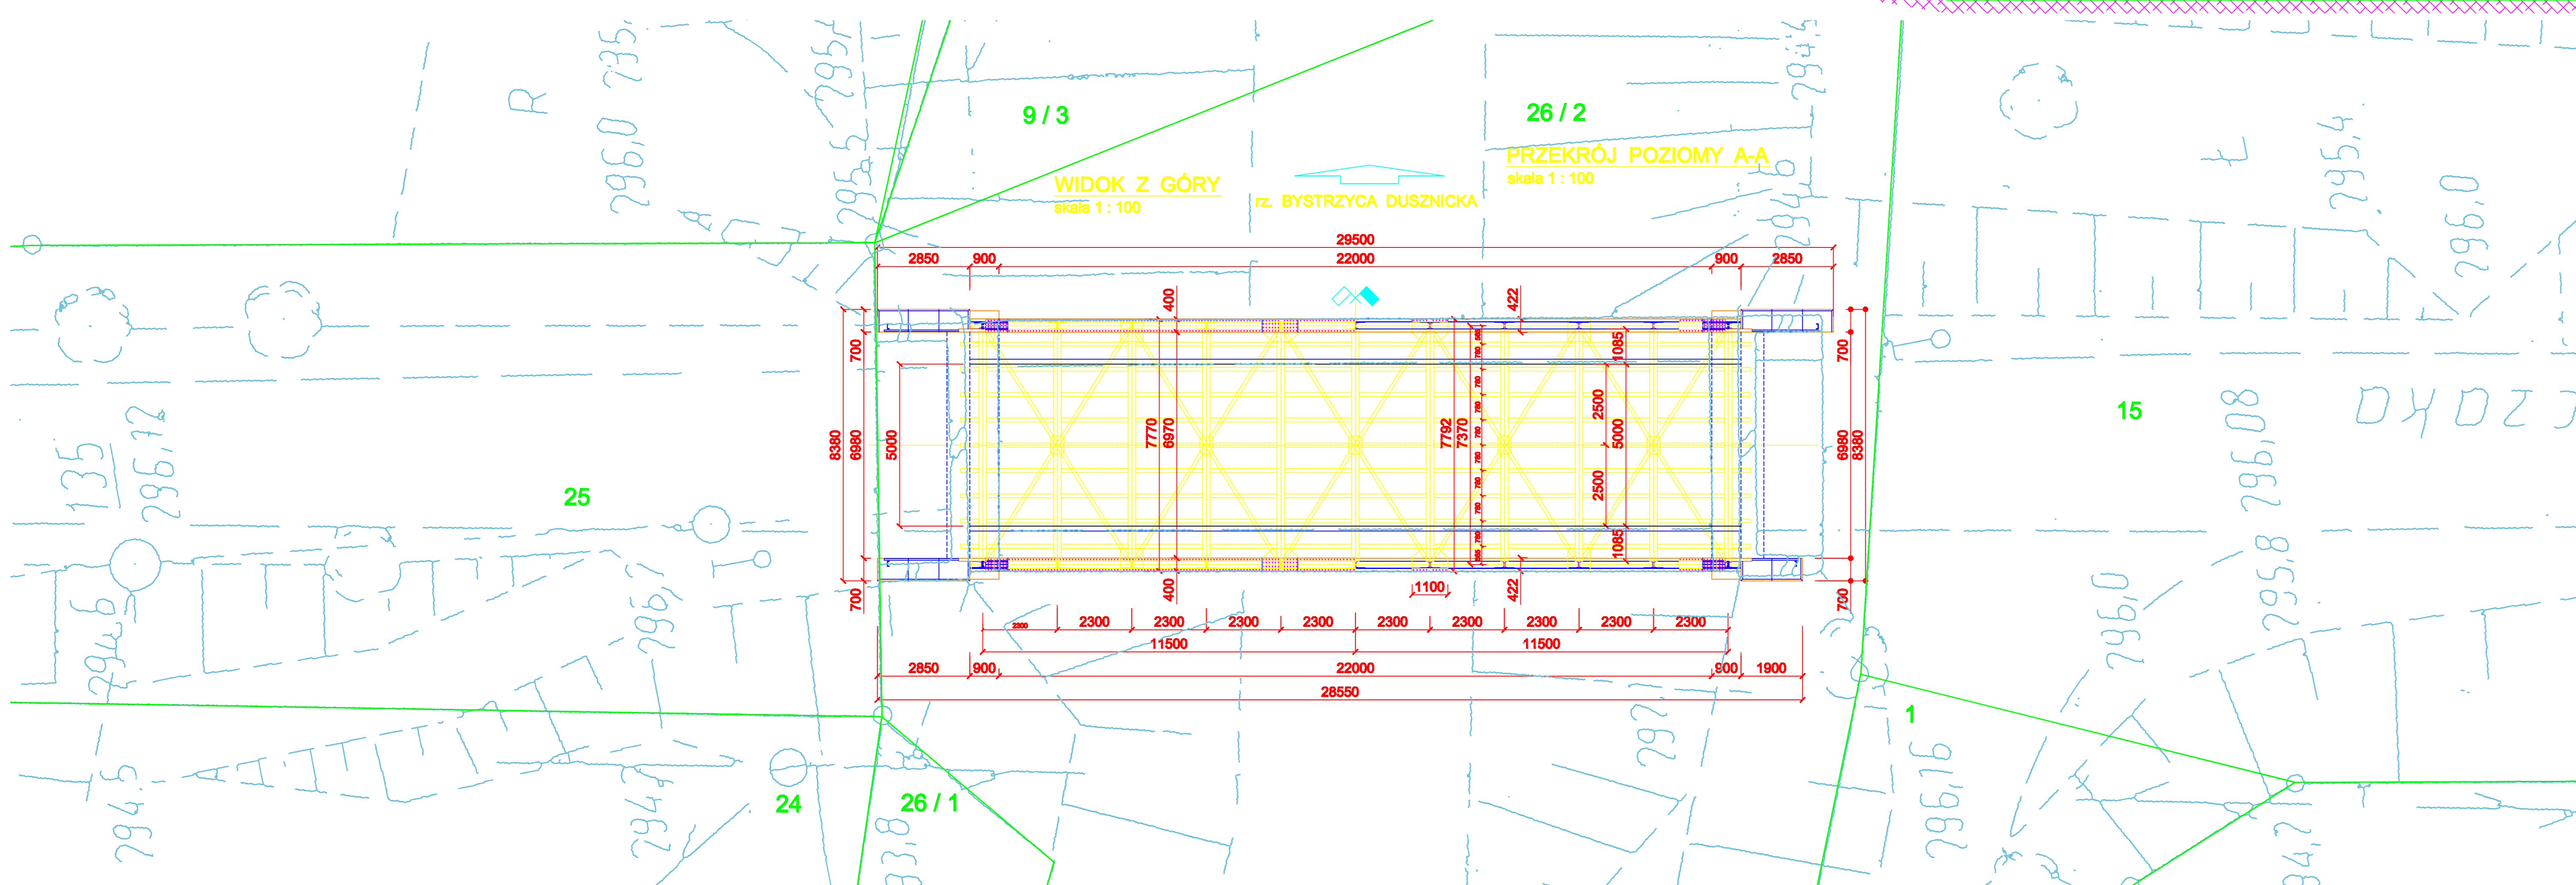

PRZEKRÓJ POPRZECZNY - skala 1:20

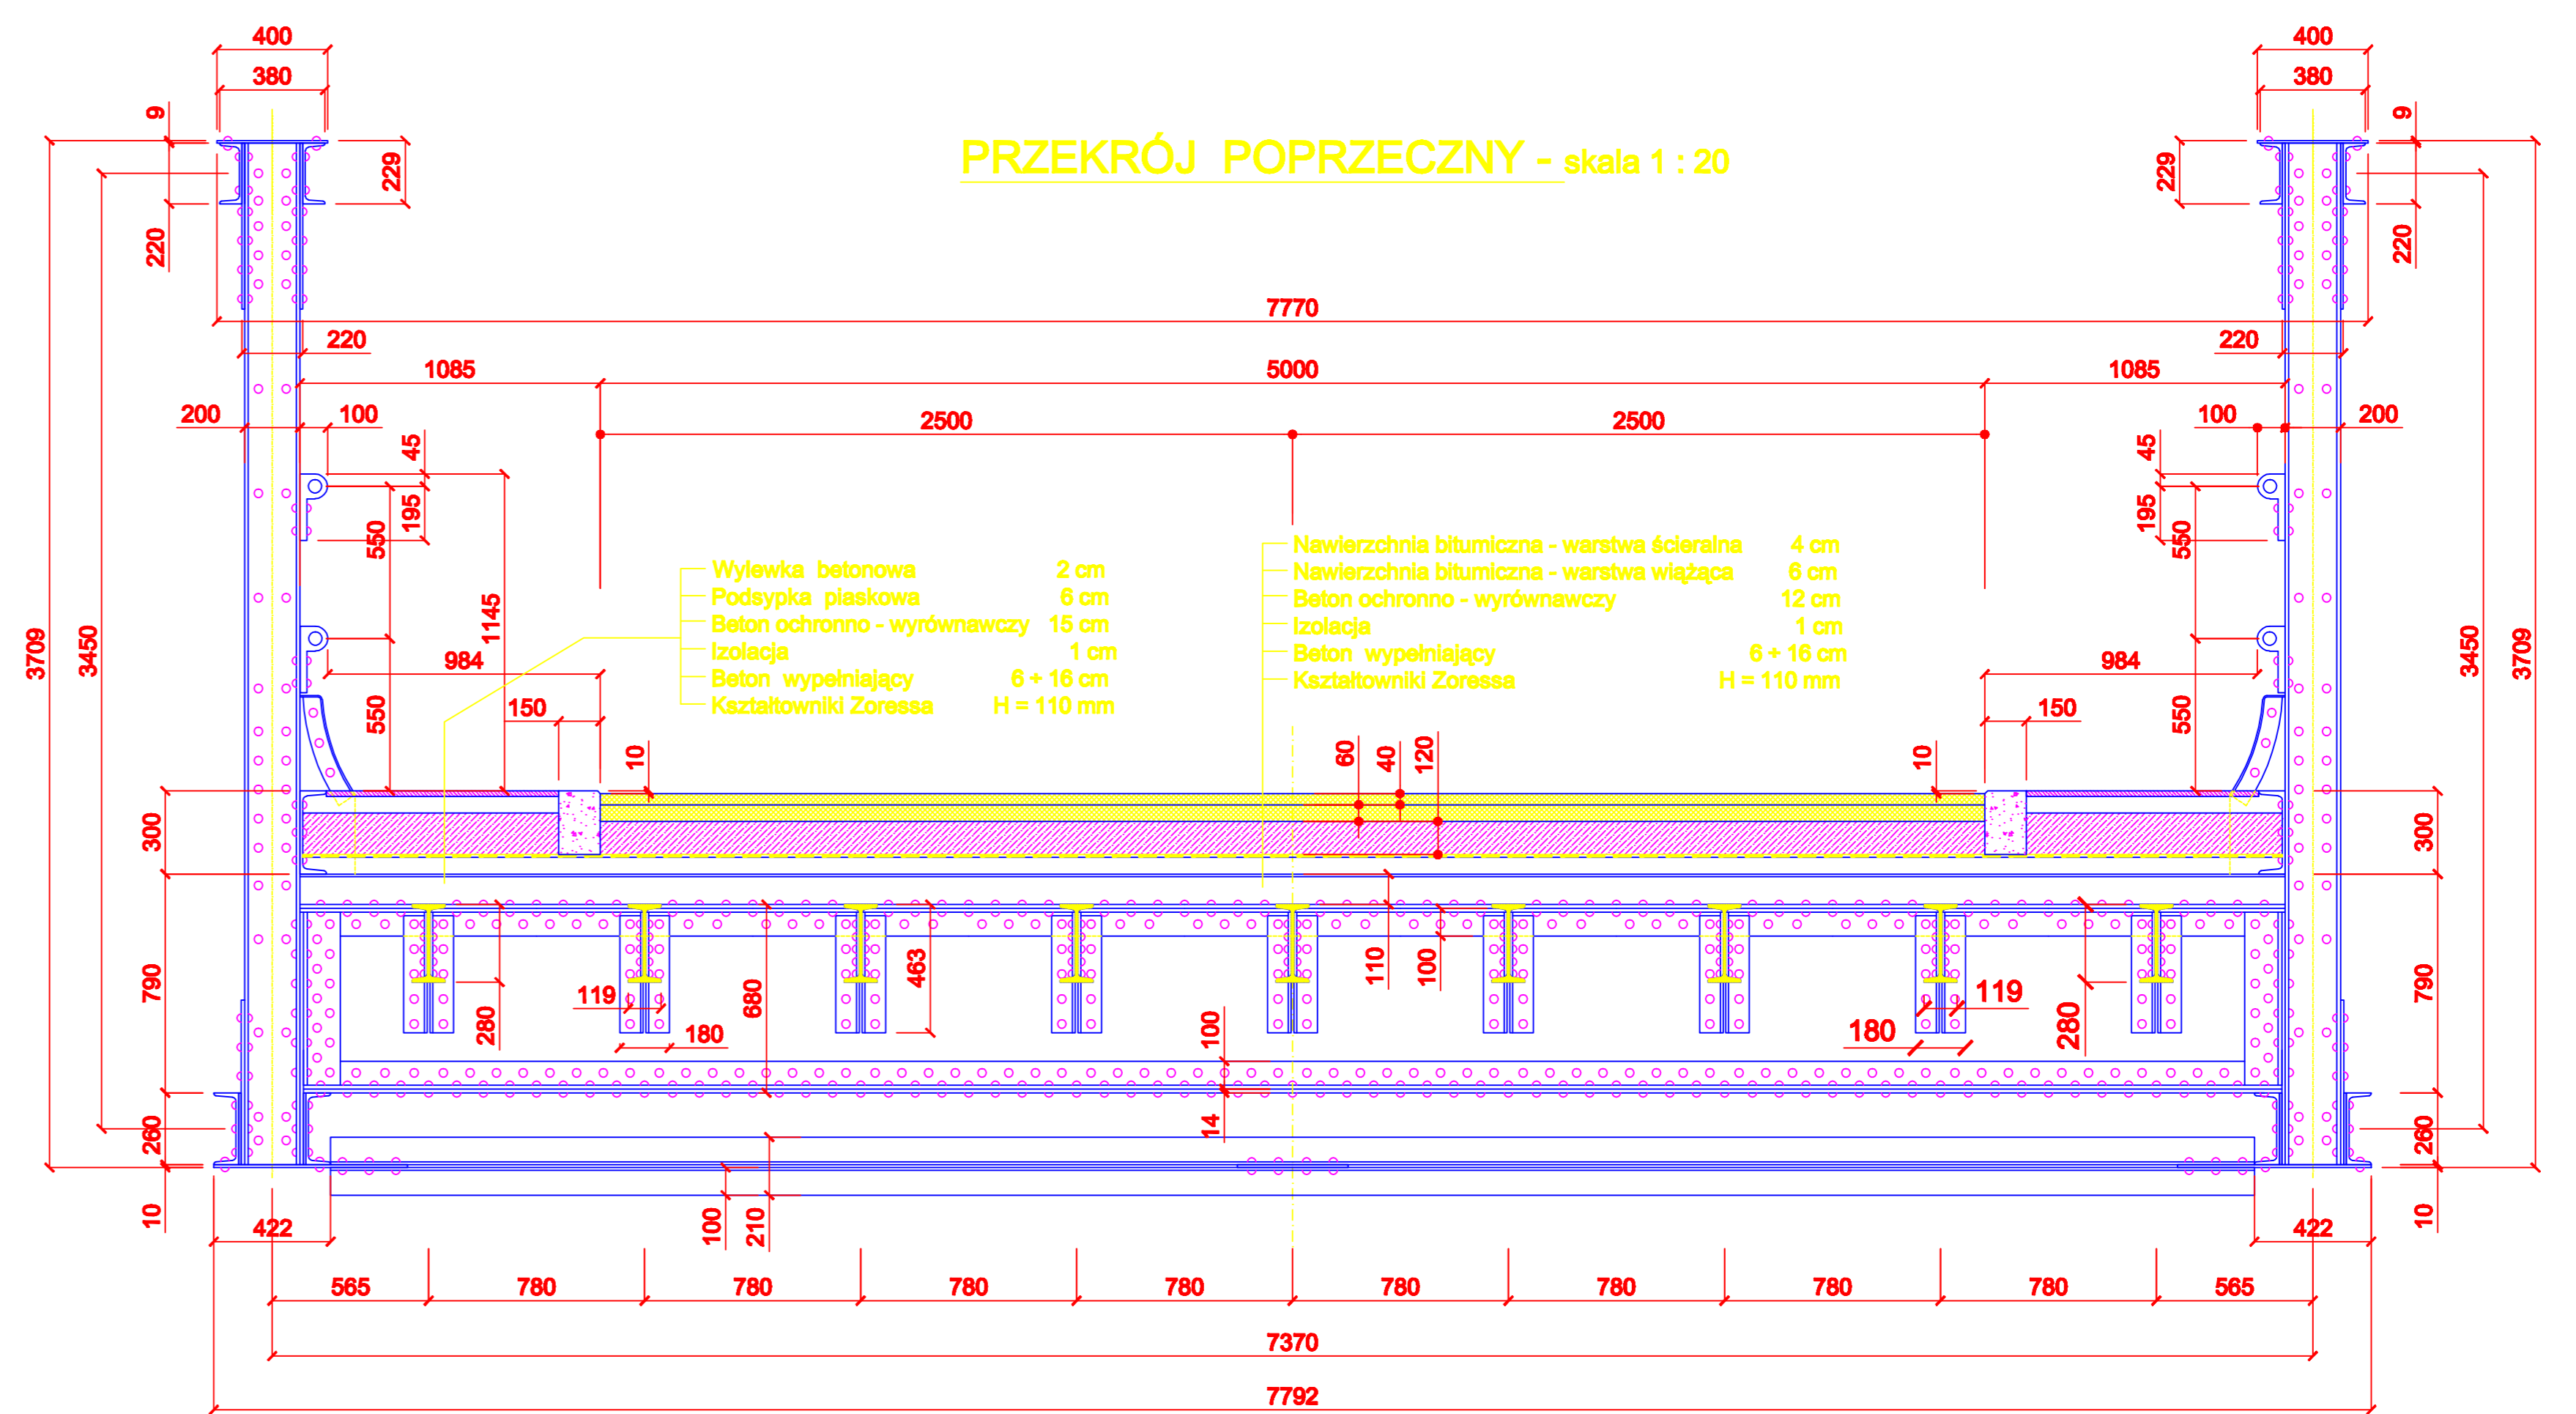

- Wylewka betonowa 2 cm**
- Podsyпка piaskowa 6 cm
 - Beton ochronno - wyrównawczy 15 cm
 - Izolacja 1 cm
 - Beton wypełniający 8 + 16 cm
 - Kształtowniki Zoressa H = 110 mm
- Nawierzchnia bitumiczna - warstwa ścieralna 4 cm**
- Nawierzchnia bitumiczna - warstwa wiążąca 6 cm
 - Beton ochronno - wyrównawczy 15 cm
 - Izolacja 1 cm
 - Beton wypełniający 8 + 16 cm
 - Kształtowniki Zoressa H = 110 mm

B	Typ modyfikacji	Data	Imię i nazwisko
A	Typ modyfikacji	Data	Imię i nazwisko

Inwestor: Zarząd Dróg Powiatowych
57-300 Kłodzko, ul. Objazdowa 20
tel. +48 074 868 01 80, fax. +48 074 868 01 90
e-mail: sekretariat@zdp.klodzko.pl

Projekt: **MOSTY** Józef Rabięga
Ramiszów 2a, 51-217 Wrocław
tel. 071 969 75 00, 808 228 731
Regon: 890 722 383
NIP: 894 137 33 28

Zadanie: REMONT STALOWEGO MOSTU DROGOWEGO
NA RZECZE BYSTRZYCA DUSZNICKA
W CIĄGU DRÓGI POWIATOWEJ NR 328D I ULICY KORCZAKA W KŁODZKU.

Tytuł rysunku: Stan istniejący - RYSUNEK OGÓLNY					Skala: P W	
Funkcja	Tytuł	Imię	Nazwisko	Numer uprawnień	Podpis	
Projektant	Mgr inż. Przemysław PRABUCKI	Nr ewid.	165/98/DUW			
Asystent	Mgr inż. Zbigniew RABIEGA					
Sprawdzający	Dr inż. Józef RABIEGA	Nr ewid.	211/84/WBP			
Skala: 1:25, 1:100	Nr rysunku: 02	Data: 01.2009 r				