

B			
Revizja	Typ modyfikacji	Data	Imię i nazwisko
A			
Revizja	Typ modyfikacji	Data	Imię i nazwisko

Investor: Zarząd Dróg Powiatowych
57-300 Kłodzko, ul. Objazdowa 20
tel. +48 074 868 01 80, fax. +48 074 868 01 90
e-mail: sekretariat@zdp.klodzko.pl


Projekt: **MOSTY** Józef Rabeiga
Ramiszów 2a, 51-217 Wrocław
tel. 071 399 75 00, 600228 731
Regon: 630 722 383
NIP: 694 137 33 29

Zadanie: REHONT STALOWEGO MOSTU DROGOWEGO
NA RZECZE BYSTRZYCA DUSZYNICKA
W CIĄGU DRUGI POWIATOWEJ NR 5238D I ULICY KORCZAKA W KŁODZKU.

Tytuł rysunku: **Stan Istniejący - ELEMENTY KONSTRUKCYJNE** Stadium: **P W**

Funkcja	Tytuł	Imię	Nazwisko	Numer uprawnień	Podpis
Projektant	Mgr inż. Przemysław PRABUCKI	Nr ewid.	16599/DUW		
Autor	Mgr inż. Zbigniew RABIEGA				
Sprawdzający	Dr inż. Józef RABIEGA	Nr ewid.	211/64/WBPP		

Skala:	1:5	Nr rysunku:	03	Data:	01.2009 r
--------	-----	-------------	----	-------	-----------

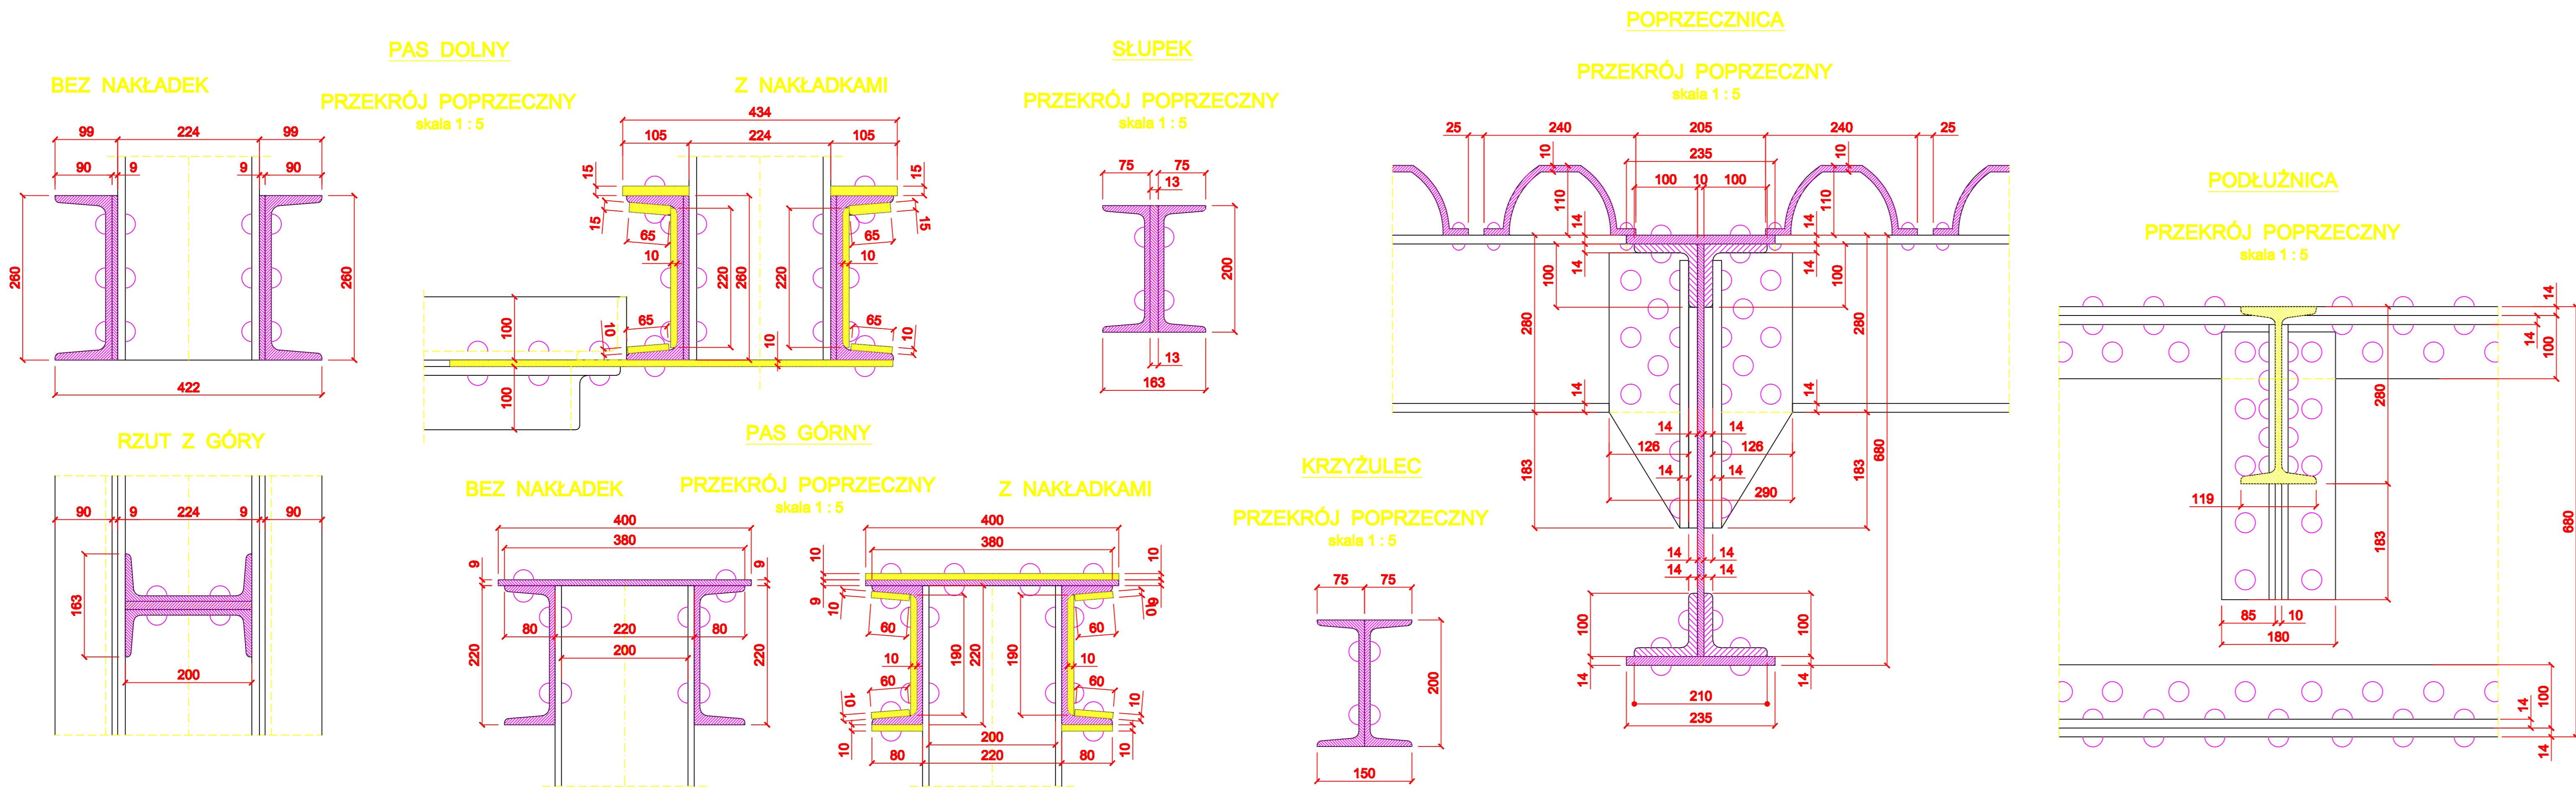

B			
Revizja	Typ modyfikacji	Data	Imię i nazwisko
A			
Revizja	Typ modyfikacji	Data	Imię i nazwisko

Investor: Zarząd Dróg Powiatowych
57-300 Kłodzko, ul. Objazdowa 20
tel. +48 074 868 01 80, fax. +48 074 868 01 90
e-mail: sekretariat@zdp.klodzko.pl

Projekt: **MOSTY** Józef Rabeiga
Ramiszów 2a, 51-217 Wrocław
tel. 071 399 75 00, 600228 731
Regon: 630 722 383
NIP: 694 137 33 29

Zadanie: REHONT STALOWEGO MOSTU DROGOWEGO
NA RZECZE BYSTRZYCA DUSZYNICKA
W CIĄGU DRUGI POWIATOWEJ NR 5238D I ULICY KORCZAKA W KŁODZKU.

Tytuł rysunku: **Stan Istniejący - ELEMENTY KONSTRUKCYJNE** Stadium: **P W**

Funkcja	Tytuł	Imię	Nazwisko	Numer uprawnień	Podpis
Projektant	Mgr inż. Przemysław PRABUCKI	Nr ewid.	16599/DUW		
Autor	Mgr inż. Zbigniew RABIEGA				
Sprawdzający	Dr inż. Józef RABIEGA	Nr ewid.	211/64/WBPP		

Skala:	1:5	Nr rysunku:	03	Data:	01.2009 r
--------	-----	-------------	----	-------	-----------