Przekrój podłużny w osi płyty pomostowej skala 1 : 25

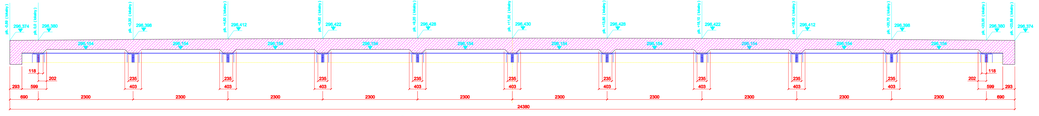

Rzut z góry skala 1 : 50

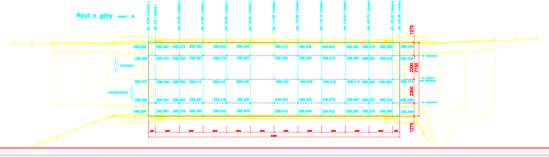

Przekrój poprzeczny skala 1 : 25

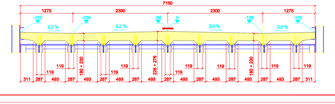

B			
Rewizja	Tyt wnoźnej	Data	Imię i nazwisko
A			
Rewizja	Tyt wnoźnej	Data	Imię i nazwisko

Inwestor: Zarząd Dróg Prowiatowych

Projekt: **MOSTY** Józef Rabiega
Rzeszów 35, 01-217 Wrocław
tel. 017-866 15 09, 0606 206 131
Regon: 930 703 995
NIP: 865 107 32 39

Obiekt: REMONT WYSŁUWANEGO MOSTU DROGOWEGO
NA DRODZE POWIATOWEJ NR 3080 (ULICY KOŚCIUSZKI)
W CIĄGU DROGI POWIATOWEJ NR 3080 (ULICY KOŚCIUSZKI W NOWOTOMI)

Tytuł rysunku: Płyta pomostowa - rysunek gabarytowy — Nadzór: P W

Podstawa	Tytuł	Imię, Nazwisko	Numer uprawnień	Podpis
Projektant	Mgr inż. Przemysław PRAUŁOKI		W ewid. 150/96/DLW	
Sprawdzający	Mgr inż. Zbigniew RABIEGA			
Sprawdzający	Dr hd. Józef RABIEGA		W ewid. 211/94/WBP	

Skala	Data	Nr rysunku	Data
Podpis	1:25, 1 : 50	06	01.2009 r

Przekrój podłużny w osi płyty pomostowej skala 1 : 25

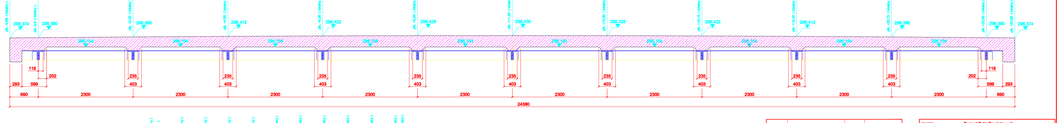

Rzut z góry skala 1 : 50

Przekrój poprzeczny skala 1 : 25

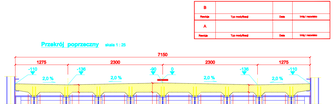

B			
Rewizja	Tyt wnoźnej	Data	Imię i nazwisko
A			
Rewizja	Tyt wnoźnej	Data	Imię i nazwisko

Inwestor: Zarząd Dróg Prowiatowych

Projekt: **MOSTY** Józef Rabiega
Rzeszów 35, 01-217 Wrocław
tel. 017-866 15 09, 0606 206 131
Regon: 930 703 995
NIP: 865 107 32 39

Obiekt: REMONT WYSŁUWANEGO MOSTU DROGOWEGO
NA DRODZE POWIATOWEJ NR 3080 (ULICY KOŚCIUSZKI)
W CIĄGU DROGI POWIATOWEJ NR 3080 (ULICY KOŚCIUSZKI W NOWOTOMI)

Tytuł rysunku: Płyta pomostowa - rysunek gabarytowy — Nadzór: P W

Podstawa	Tytuł	Imię, Nazwisko	Numer uprawnień	Podpis
Projektant	Mgr inż. Przemysław PRAUŁOKI		W ewid. 150/96/DLW	
Sprawdzający	Mgr inż. Zbigniew RABIEGA			
Sprawdzający	Dr hd. Józef RABIEGA		W ewid. 211/94/WBP	

Skala	Data	Nr rysunku	Data
Podpis	1:25, 1 : 50	06	01.2009 r