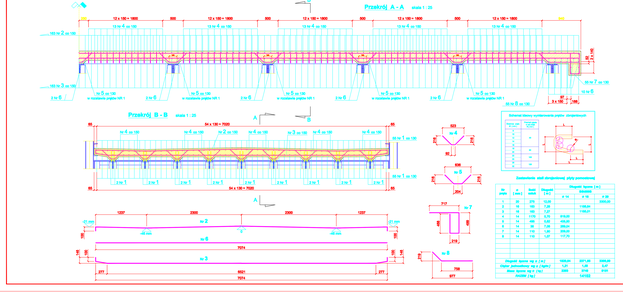

Beton B 30
Stal St0S/St3S
Otulina 30 mm

UWAGA:


B			
Rewizja	Typ modyfikacji	Data	Imię i nazwisko
A			
Rewizja	Typ modyfikacji	Data	Imię i nazwisko




Tytuł rysunku: Płyta pomostowa - układ zbrojenia Nr rys.: P-W

Projekt	Tytuł	Data	Nazwisko	Podpis uprawnień	Podpis
Projektant	Mgr inż. Przemysław PRABUCKI		W ewid. 1959/BA/UW		
Rysował	Mgr inż. Zbigniew RABSZA				
Sprawdzał	Dr inż. Józef HAŃSIGA		W ewid. 2116/WA/BP		

Skala: 1:25 Nr rysunku: 07 Data: 01.2009 r

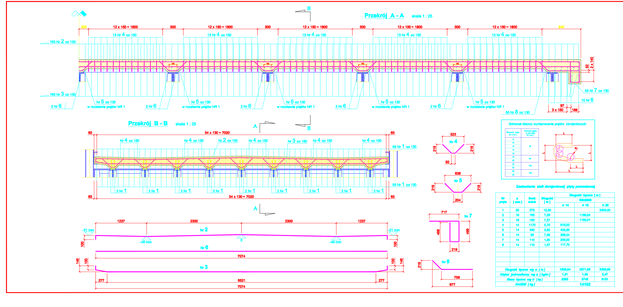

Beton B 30
Stal St0S/St3S
Otulina 30 mm

UWAGA:


B			
Rewizja	Typ modyfikacji	Data	Imię i nazwisko
A			
Rewizja	Typ modyfikacji	Data	Imię i nazwisko




Tytuł rysunku: Płyta pomostowa - układ zbrojenia Nr rys.: P-W

Projekt	Tytuł	Data	Nazwisko	Podpis uprawnień	Podpis
Projektant	Mgr inż. Przemysław PRABUCKI		W ewid. 1959/BA/UW		
Rysował	Mgr inż. Zbigniew RABSZA				
Sprawdzał	Dr inż. Józef HAŃSIGA		W ewid. 2116/WA/BP		

Skala: 1:25 Nr rysunku: 07 Data: 01.2009 r