

**MAPA SYTUACYJNO - WYSOKOŚCIOWA
DO CELÓW PROJEKTOWYCH**

powstała w wyniku montażu sekcji mapy zasadniczej nr:
472.234.1922, 472.234.2011

Arkusz 1

Skala 1 : 500



Sporządził: *2006.2009r.*

BIURO GEODEZYJNE
SPÓŁKA CYWILNA
ul. Koszalin 1, 57-400 Nowa Ruda
tel/fax 074 872 90 40
NIP 889-1004-146
REGON 890239016

GEODEZYJNY PRACOWNIK
JANUSZ PEZDA
ul. Koszalin 1, 57-400 Nowa Ruda
tel/fax 074 872 90 40
NIP 889-1004-146
REGON 890239016

*projekt
01.07.2009
04.06.2009/09*

*PROJEKTOWY
Geodezyjny Pracownik
Janusz Pezda
mgr inż. Czesław Kaszalic*

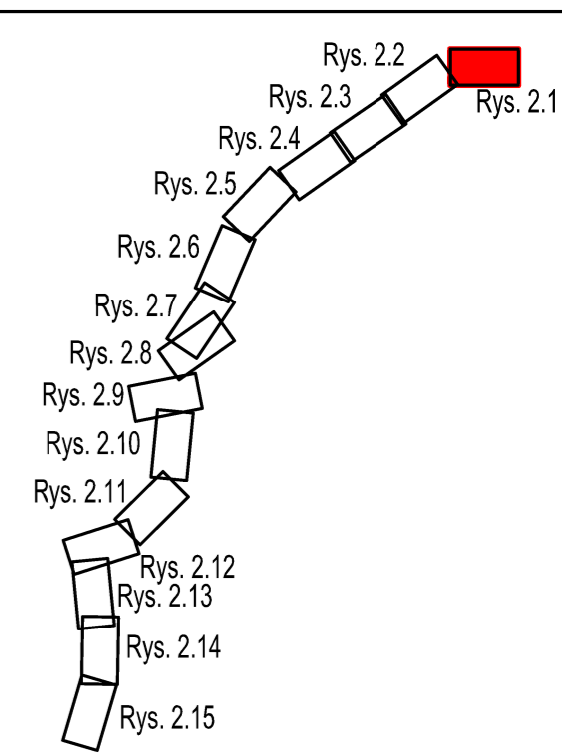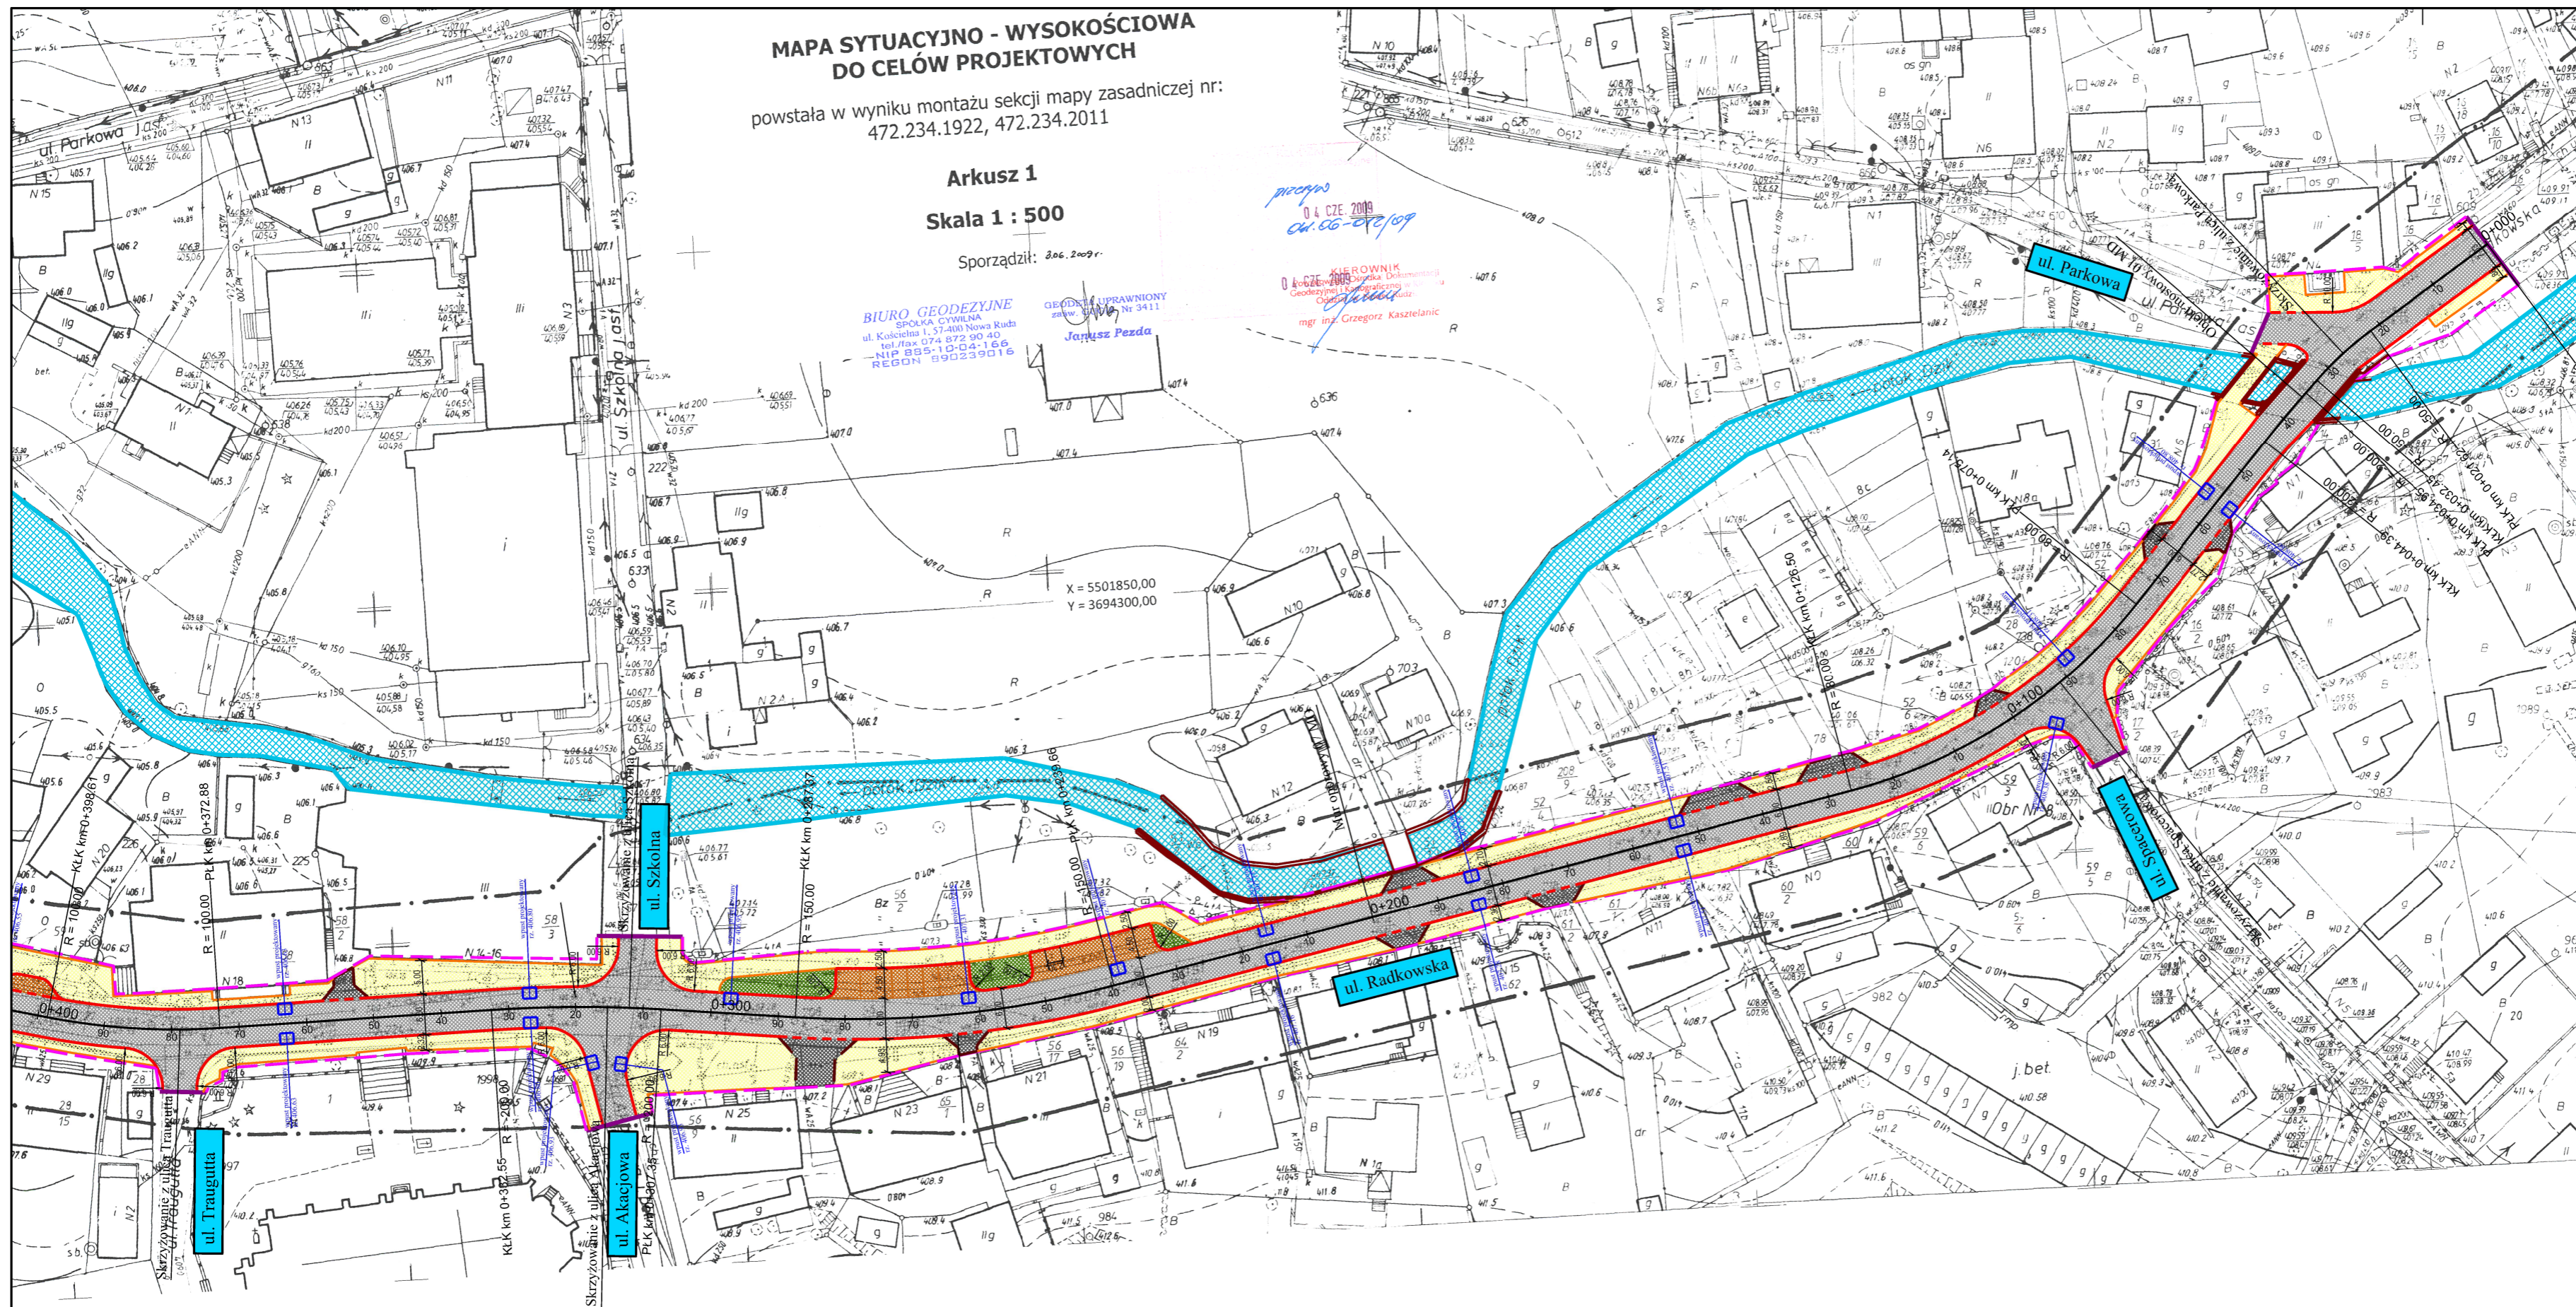

LEGENDA

	nawierzchnia jezdni		wyniesiony krawężnik
	nawierzchnia zjazdów z krawężnikiem boczno-krawężnikowym		obniżony krawężnik
	nawierzchnia zakazi autobusowej		krawężnik jezdni bez krawężnika
	nawierzchnia chodnika		oś drogi
	nawierzchnia parkingowa		krawężnik pobocza
	pobocze gruntowe ulepszone		graniczna oploczenia
	cieki wodne		śladki do stanu istniejącego
	teren zielony		śladki młotowy z kostki kamiennej
	chodnik istniejący do pozostawienia		śladki prefabrykowany betonowy
			przykrywki wpuść deszczowy
			krawężnik istniejący do pozostawienia
			otrzęsy chodnikowe do pozostawienia
			istniejący wpuść deszczowy do pozostawienia

Zadanie: PRZEBUDOWA DROGI POWIATOWEJ NR 3312D
OD SKRZYŻOWANIA Z DROGĄ WOJEWÓDZKĄ NR 381
W NOWEJ RUDZIE ŚLĄCZU
DO SKRZYŻOWANIA Z DROGĄ WOJEWÓDZKĄ NR 386
W ŚCINAWCE ŚRĘDniej

Stadium: **PROJEKT BUDOWLANY**
Zarząd Dróg Powiatowych w Kłodzku
ul. Objazdowa 20, 57-300 Kłodzko

Biuro projektowe: **PROWAY** Zbigniew Kowalski
ul. A. Wielkiego 56/3
52-129 Wrocław
Telefon: 497 617 251
e-mail: proway@wp.pl

Projektant	Data	nr uprawnień i podpis	Stadium
mgr inż. ZBIGNIEW KOWALSKI	08.2009		BRANŻA DROGOWA
mgr inż. ZYGMUNT SIKORA			

Skala rysunku: 1:500
Data opracowania: 08.2009
Numer rysunku: 2.1

PLAN SYTUACYJNY