

Województwo: dolnośląskie
Powiat: kłodzki
Jednostka ewidencyjna: Radków – obszar wiejski
Obręb: 0009, Ścinawka Średnia

MAPA SYTUACYJNO - WYSOKOŚCIOWA DO CELÓW PROJEKTOWYCH

Sekcja mapy zasadniczej:
472.234.234



Arkusz 8

Skala 1 : 1000

Sporządził:

GEODETA UPRAWNIONY
zaśw. GUCIK Nr 3411
Janusz Pezda

BIURO GEODEZYJNE
SPOŁKA CYWILNA
ul. Kościelna 1, 57-400 Nowa Ruda
tel./fax 074 872 90 40
NIP 885-10-04-166
REGON 890239016

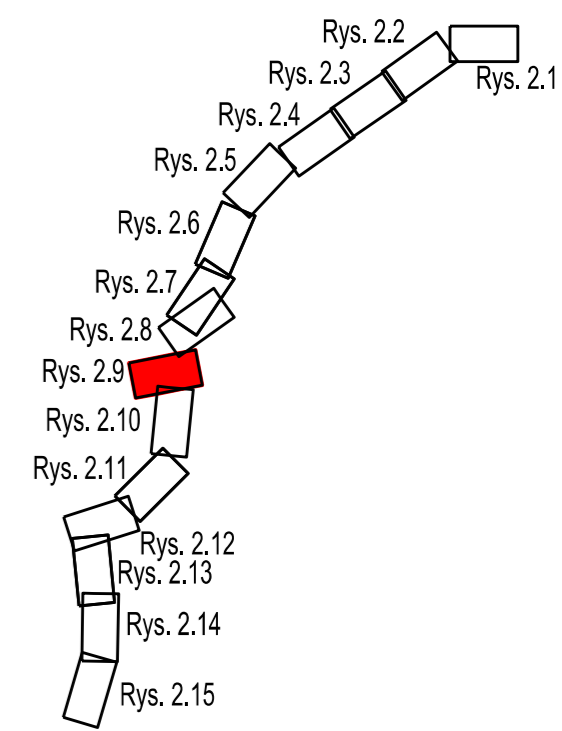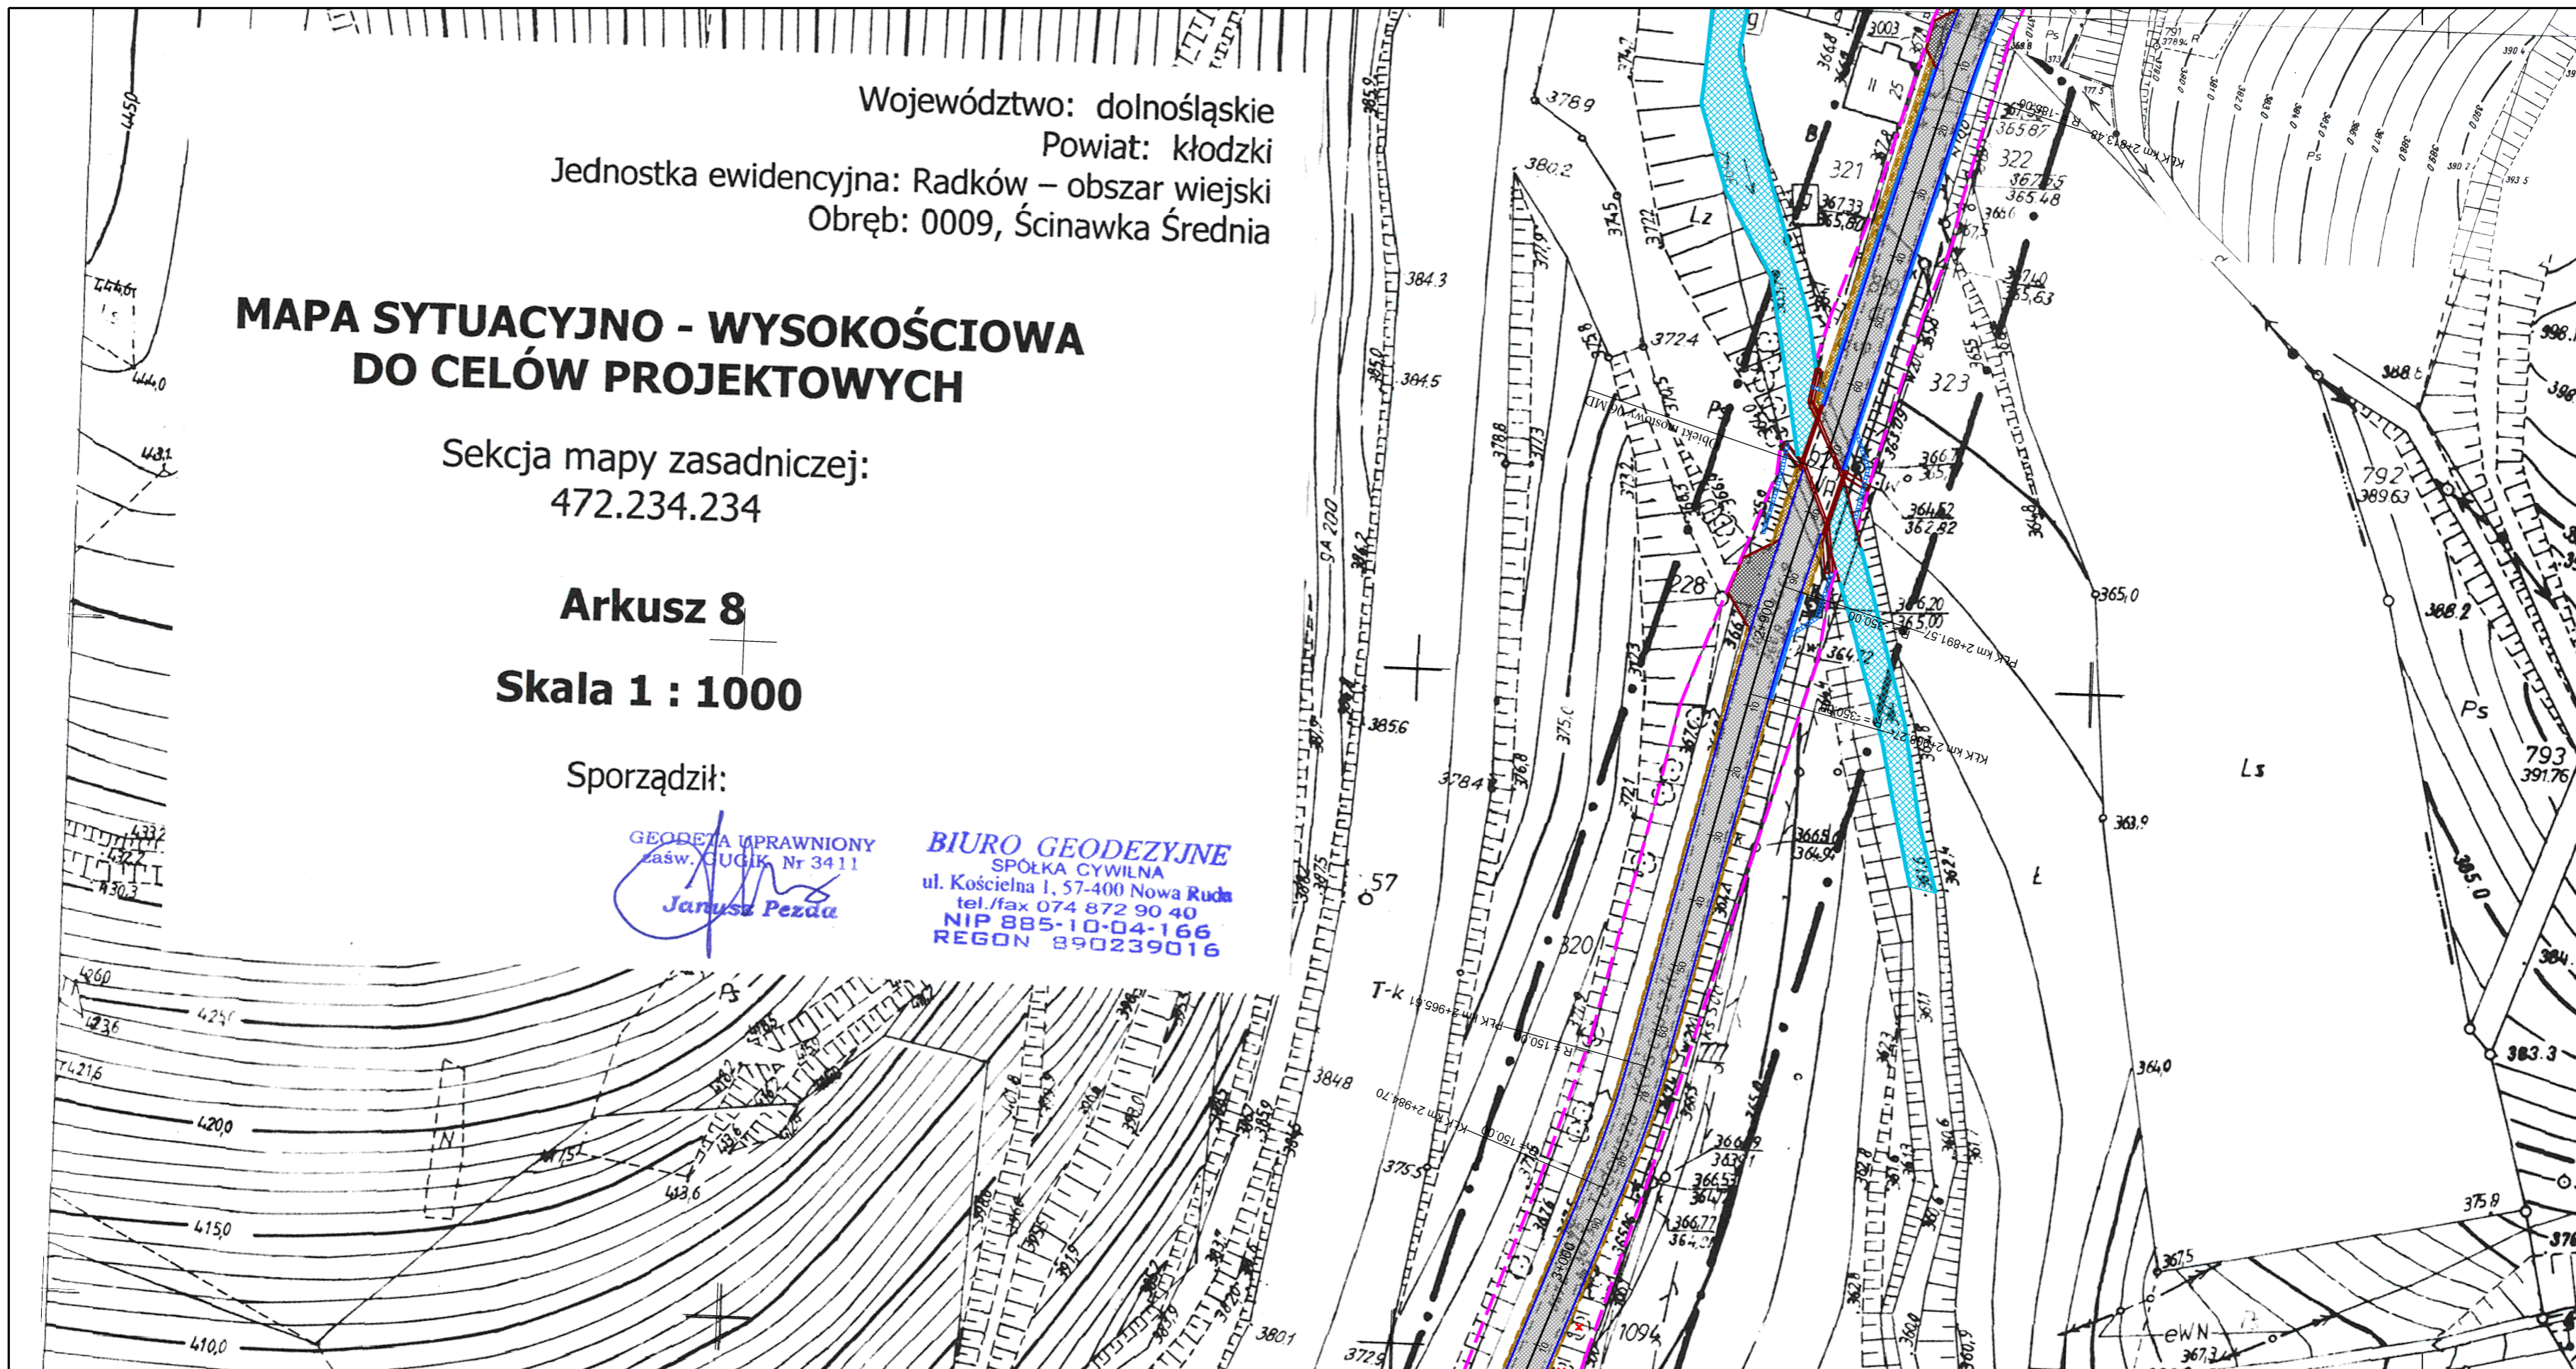

LEGENDA

- nawierzchnia jezdni
- nawierzchnia zjazdów z kostki brukowej kamiennej
- nawierzchnia zakazi autobusowej
- nawierzchnia chodnika
- nawierzchnia parkingów
- podłoże gruntowe ulepszone
- cieki wodne
- teren zielony
- chodniki istniejące do pozostawienia
- wyniesiony krawężnik
- obniżony krawężnik
- krawężnik jezdni bez krawężnika
- oś drogi
- krawężnik pobocza
- granicza ograniczenia
- dowiązanie do stanu istniejącego
- środek miodowy z kostki kamiennej
- chodnik prefabrykowany betonowy
- projekowany wpuł deszczowy
- krawężnik istniejący do pozostawienia
- obrazce chodnikowe do pozostawienia
- istniejący wpuł deszczowy do pozostawienia

Zacznik PRZEBUDOWA DROGI POWIATOWEJ NR 3312D
OD SKRZYŻOWANIA Z DROGĄ WOJEWÓDZKĄ NR 381
W NOWEJ RUDZIE ŚLUPCU
DO SKRZYŻOWANIA Z DROGĄ WOJEWÓDZKĄ NR 386
W ŚCINAWCE ŚREDNIEJ

Stadium: **PROJEKT BUDOWLANY**
Zarząd Dróg Powiatowych w Kłodzku
ul. Objazdowa 20, 57-300 Kłodzko

Biuro projektowe: **PROWAY** Zbigniew Kowalski
ul. A. Vivaldiego 56/3 52-128 Wrocław
Tel.: 697 817 281 e-mail: proway@wp.pl

Projektant	Data	nr uprawnień / podpis	branża
PROWAY ZBIGNIEW KOWALSKI	08.2009	1410000004	BRANŻA DROGOWA
Projektant	08.2009	1410000004	1:500
Projektant	08.2009	1410000004	Data opracowania: 08.2009
Projektant	08.2009	1410000004	Numer rysunku: 2.9

PLAN SYTUACYJNY