


PRZEKRÓJ KONSTRUKCYJNY A-A

Skala 1:25

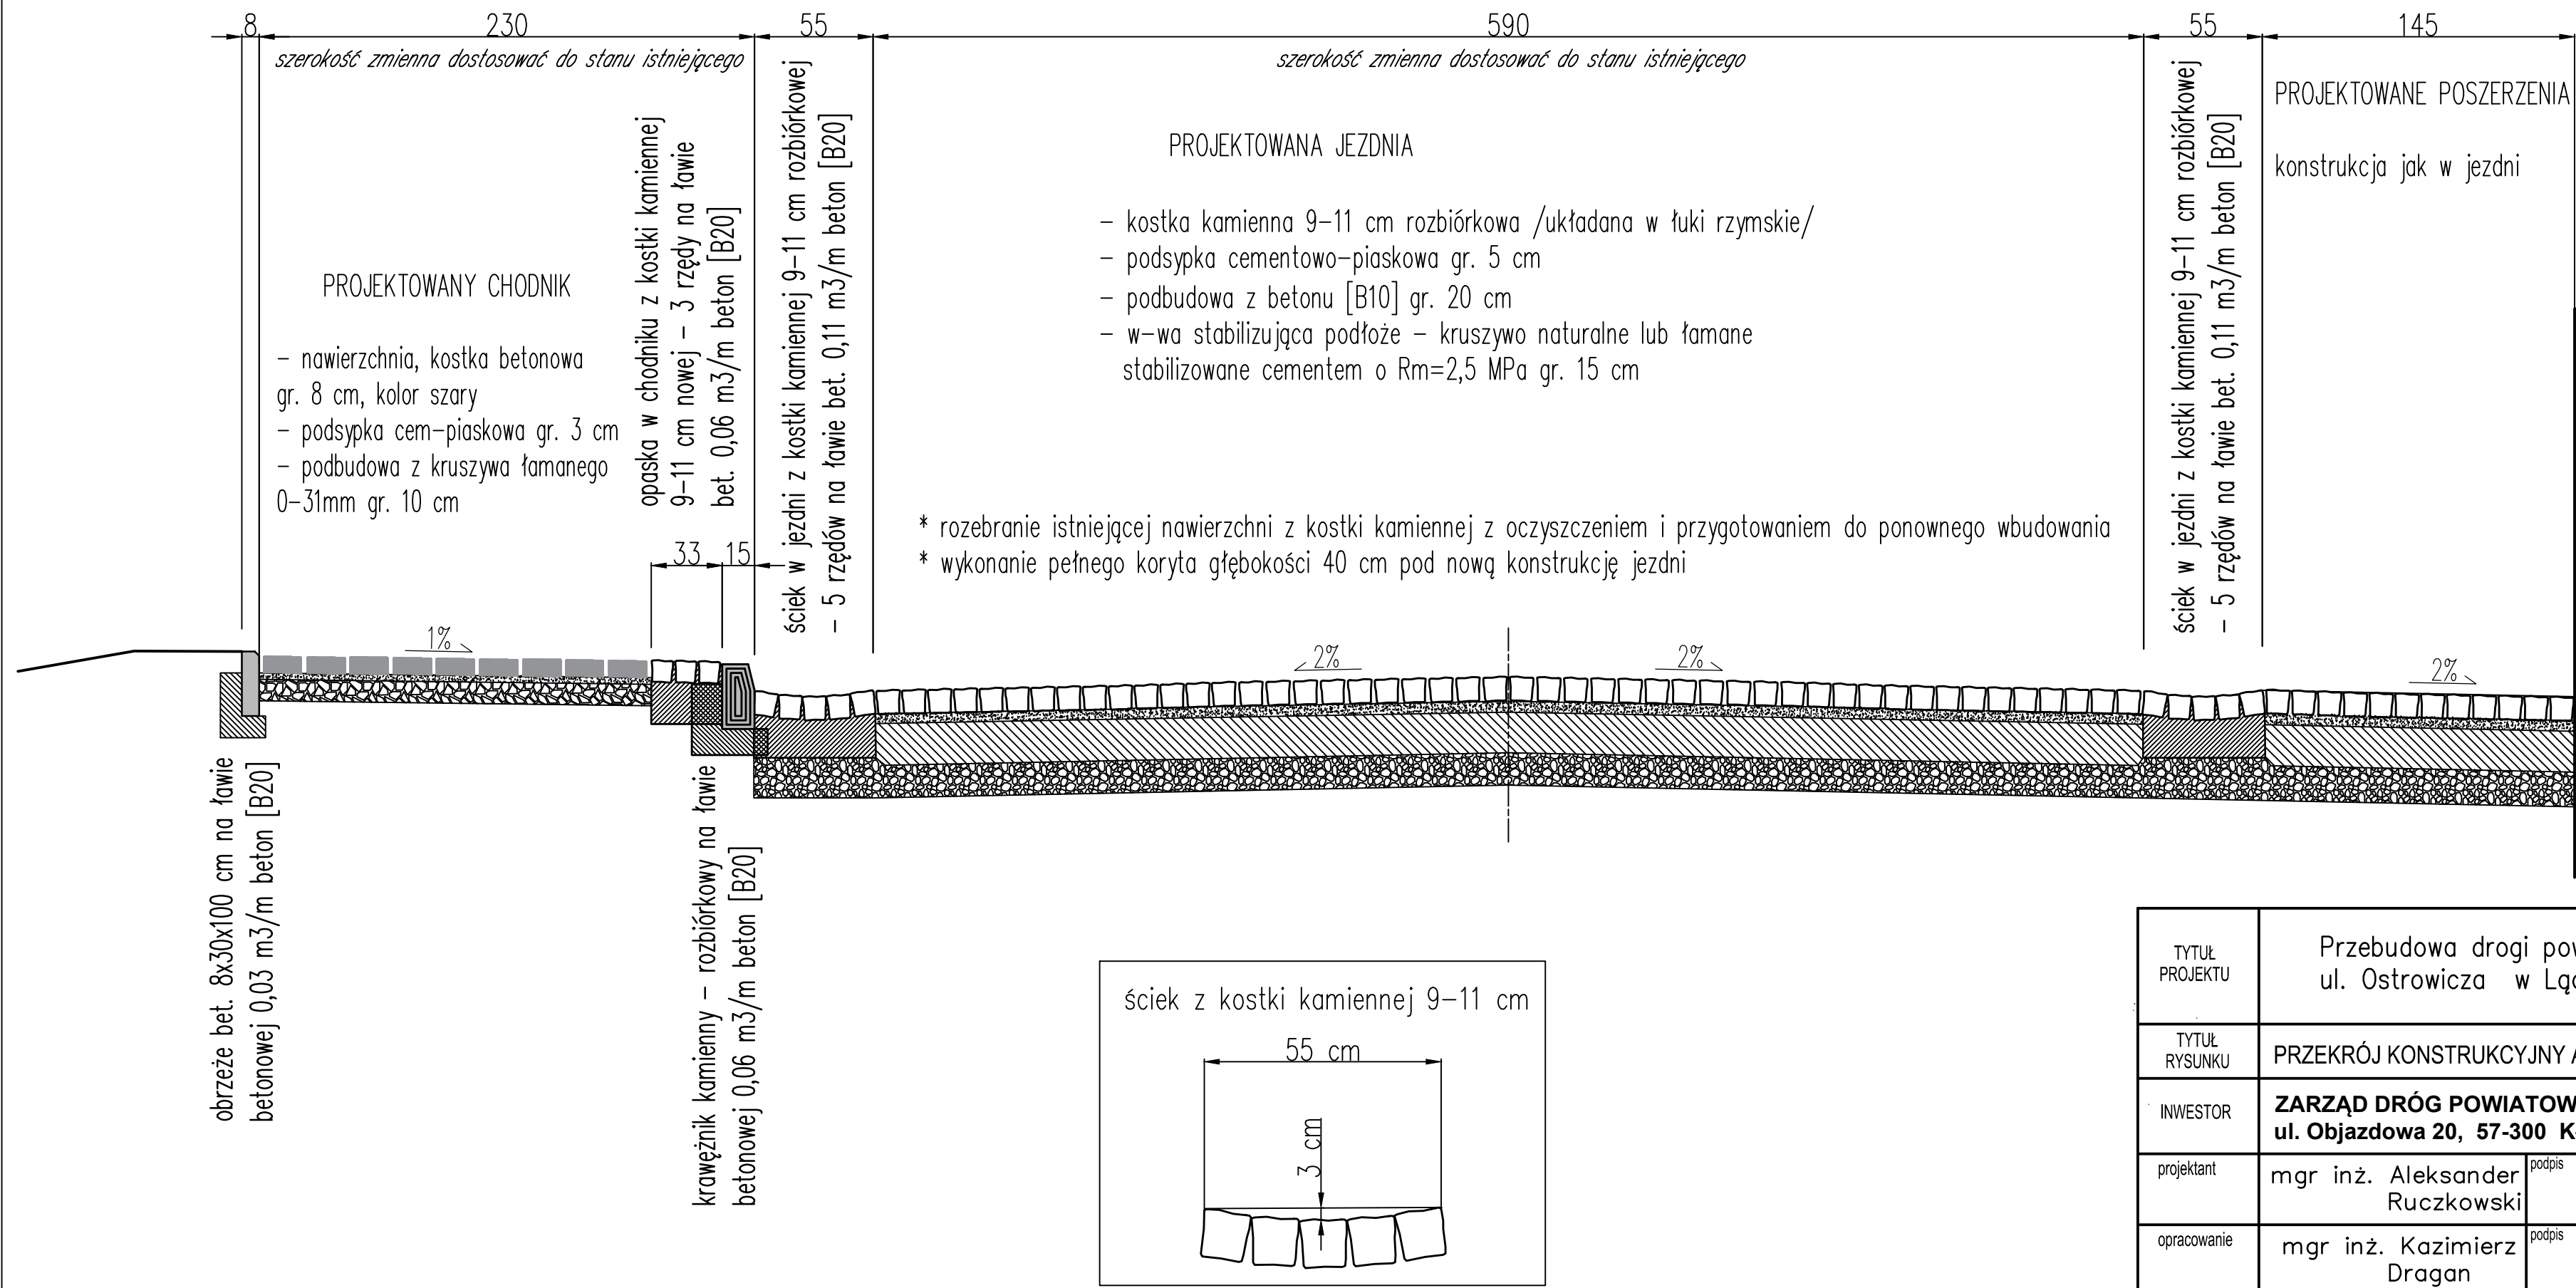

TYTUŁ PROJEKTU	Przebudowa drogi powiatowej ul. Ostrowicza w Łądku Zdroju.		
TYTUŁ RYSUNKU	PRZEKRÓJ KONSTRUKCYJNY A-A.		
INWESTOR	<b>ZARZĄD DRÓG POWIATOWYCH w Kłodzku</b> <b>ul. Objazdowa 20, 57-300 Kłodzko.</b>		
projektant	mgr inż. Aleksander Ruczkowski	podpis	listopad 2017
opracowanie	mgr inż. Kazimierz Dragan	podpis	Skala 1 : 25
			Rysunek nr 2